

renvooi

algemeen

- de maatvoering en plaatsbepaling van de installatievoorzieningen op deze tekening zijn indicatief, er kunnen geen rechten aan ontleend worden

bouwkundig

KK	koelkast opstelplaats	tel	telefoonaansluiting
WM	wasmachine opstelplaats	wtw	warmte-terug-win installatie
WD	wasdroger opstelplaats	bo	aansluitpunt boiler
WP	warmtepomp	fo	aansluitpunt fornuis
PV	zonnecollectoren	afz	afzuigkap
cai	centrale antenne inrichting	hwa	hemelwaterafvoer

elektra

	schakelaar enkelpolig		wandcontactdoos ge-aard
	schakelaar serie		wandcontactdoos ge-aard (bezetting vol)
	schakelaar wissel		wandcontactdoos ge-aard (buiten)
	aansluitpunt loos		wandcontactdoos ge-aard dubbel (kindveilig)
	aansluitpunt bedraad (cai/th/tel/data)		wandcontactdoos perilex
	aansluitpunt bedraad		contactdoos tbv cai/data/tel
	lichtpunt		deurbel
	wandlichtpunt		deurbel drukker
	PV-converter		optische rookmelder
	buiten armatuur		centraal aardpunt
	groepenkast		leiding in muur
	kabel uit gevel		

verwarming

	radiator		meterkast
th	thermostaat		
cv	centrale verwarming		

ventilatie- en luchtbehandeling

v	ventilatievoorziening		afzuigpunt mechanische ventilatie in muur
			afzuigpunt mechanische ventilatie op plafond


water en fecaliën

	hemelwaterafvoer
	buitenkraan




Achtergevel

schaal 1 : 100

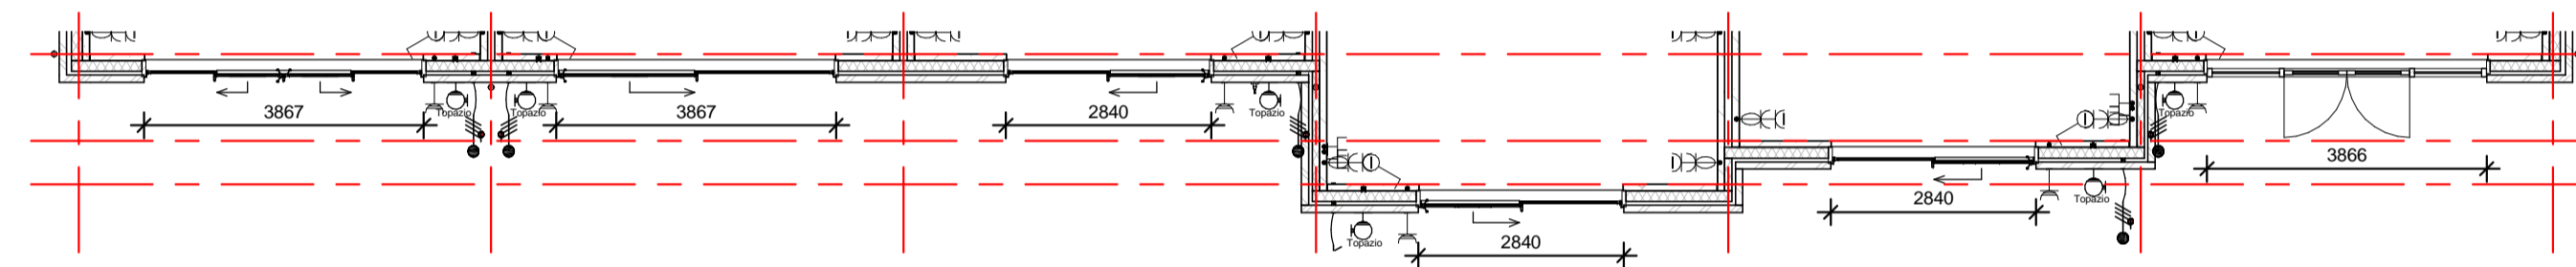


Begane grond

schaal 1 : 100

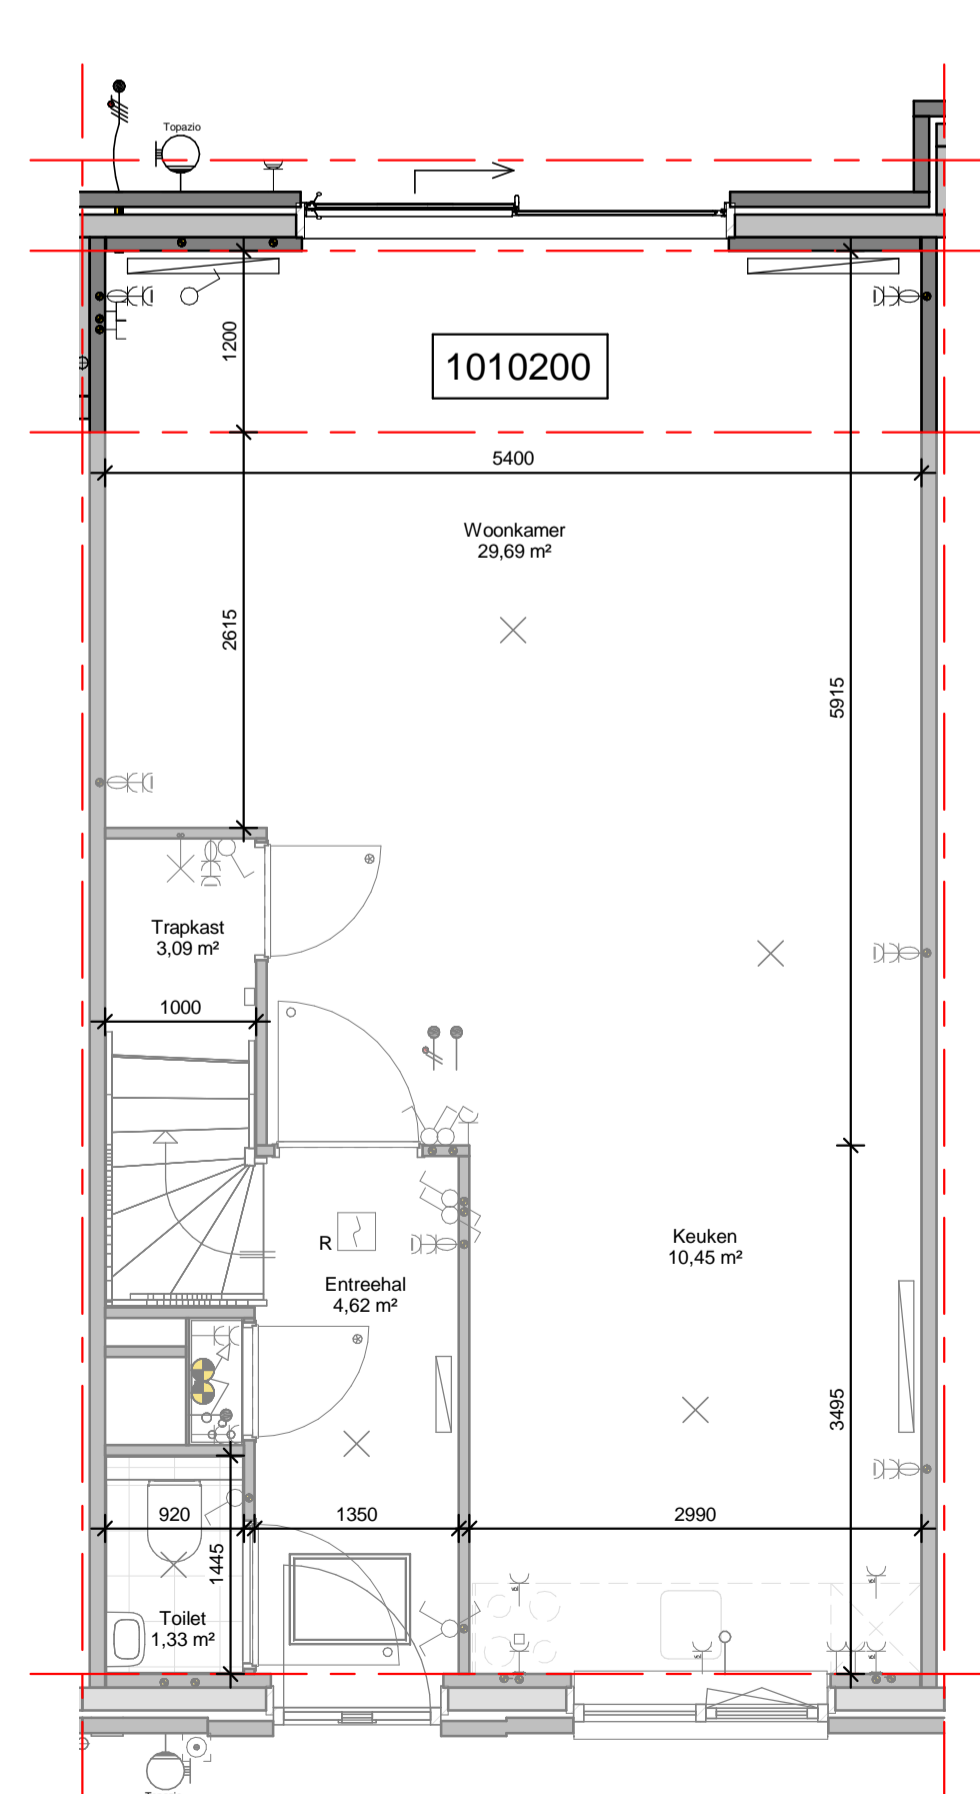


Begane grond - uitbouw 1,2 m

schaal 1 : 50

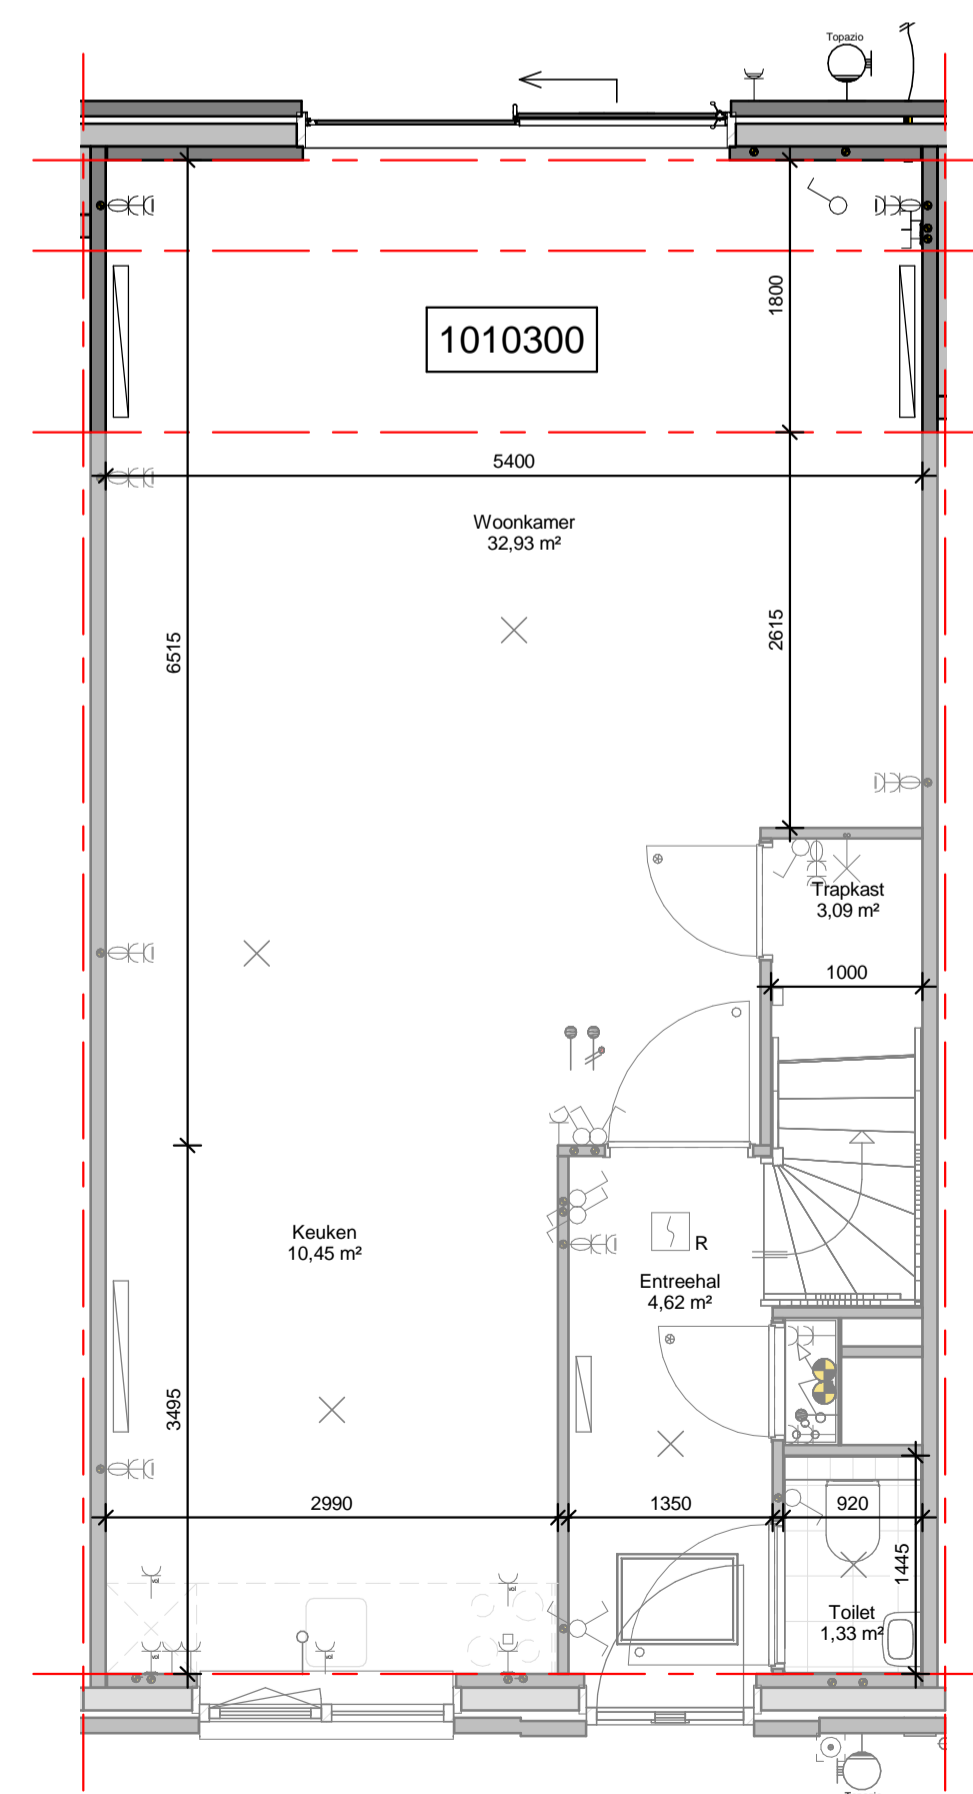

Begane grond - uitbouw 1,8 m

schaal 1 : 50

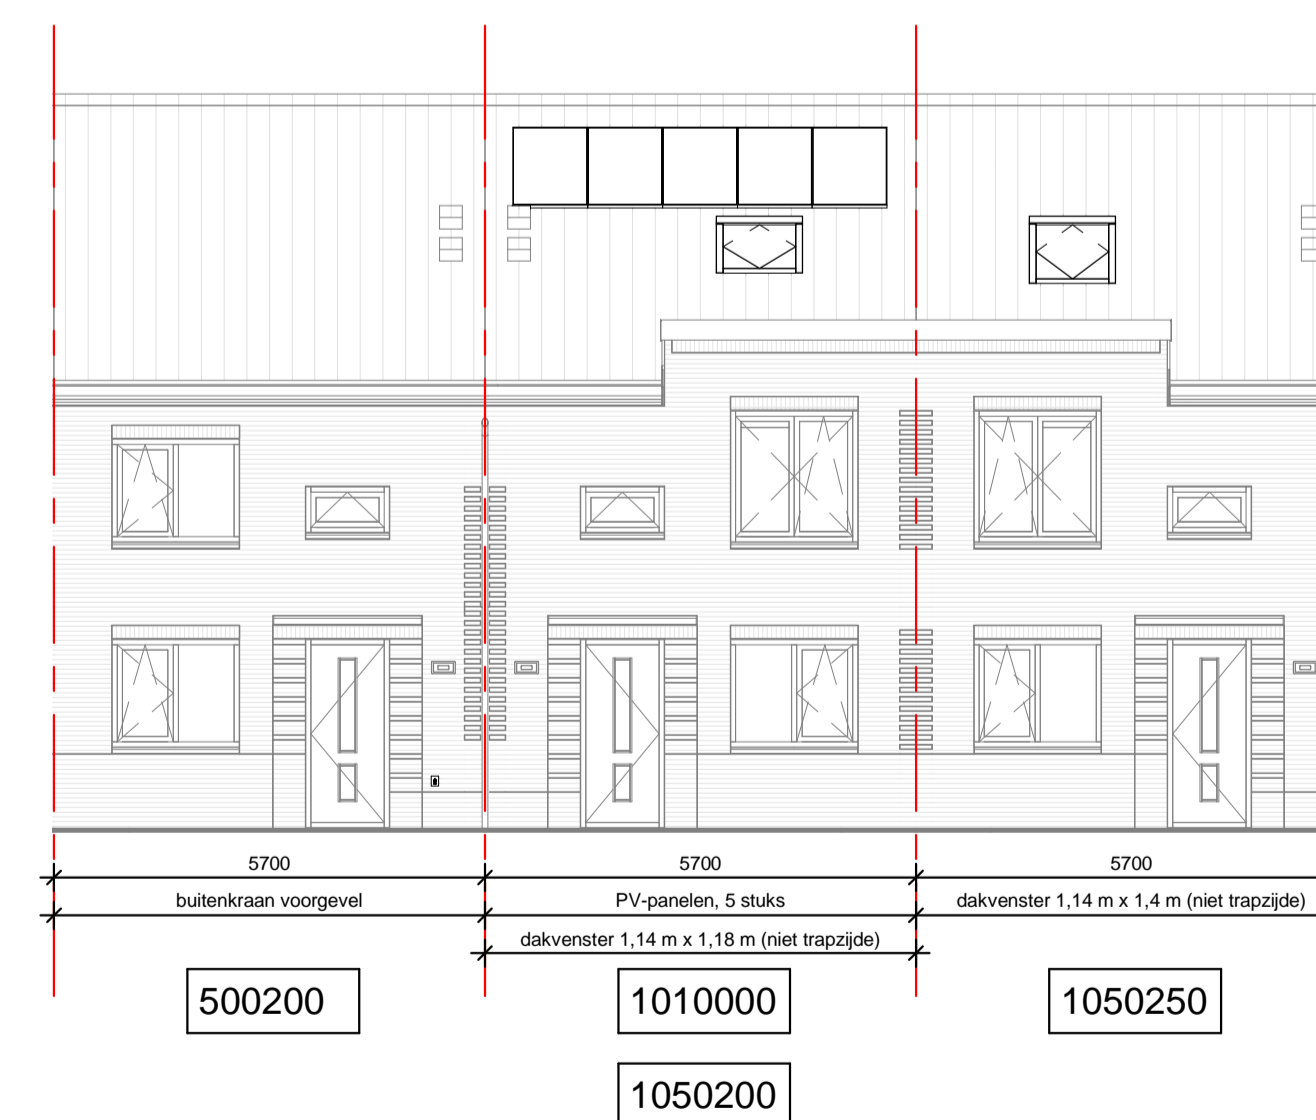

Voorgevel

schaal 1 : 100



Dura Vermeer Zuid West BV
Rotterdam Airportplein 21
Rotterdam 1986
3000 BZ Rotterdam
Telefoon: (010) 280 85 00
Fax: (010) 280 85 01
E-mail: dvb-zw@dura-vermeer.nl

tek. nr. : **VO-21.1** fase : **Verkoop**

gezien : J. v. d. Boogaard datum : 12-06-2017

getekend : S. v. Dienst gewijzigd :

afmeting : A1 wijzigingsnummer :

project : **Zuiderhof Rotterdam**

onderdeel: **Verkoop opties - type DS
Gevel & uitbouwen**

schaal
1:50 / 1:100
status
Definitief
projectnummer
4613