




1e verdieping
schaal 1 : 50

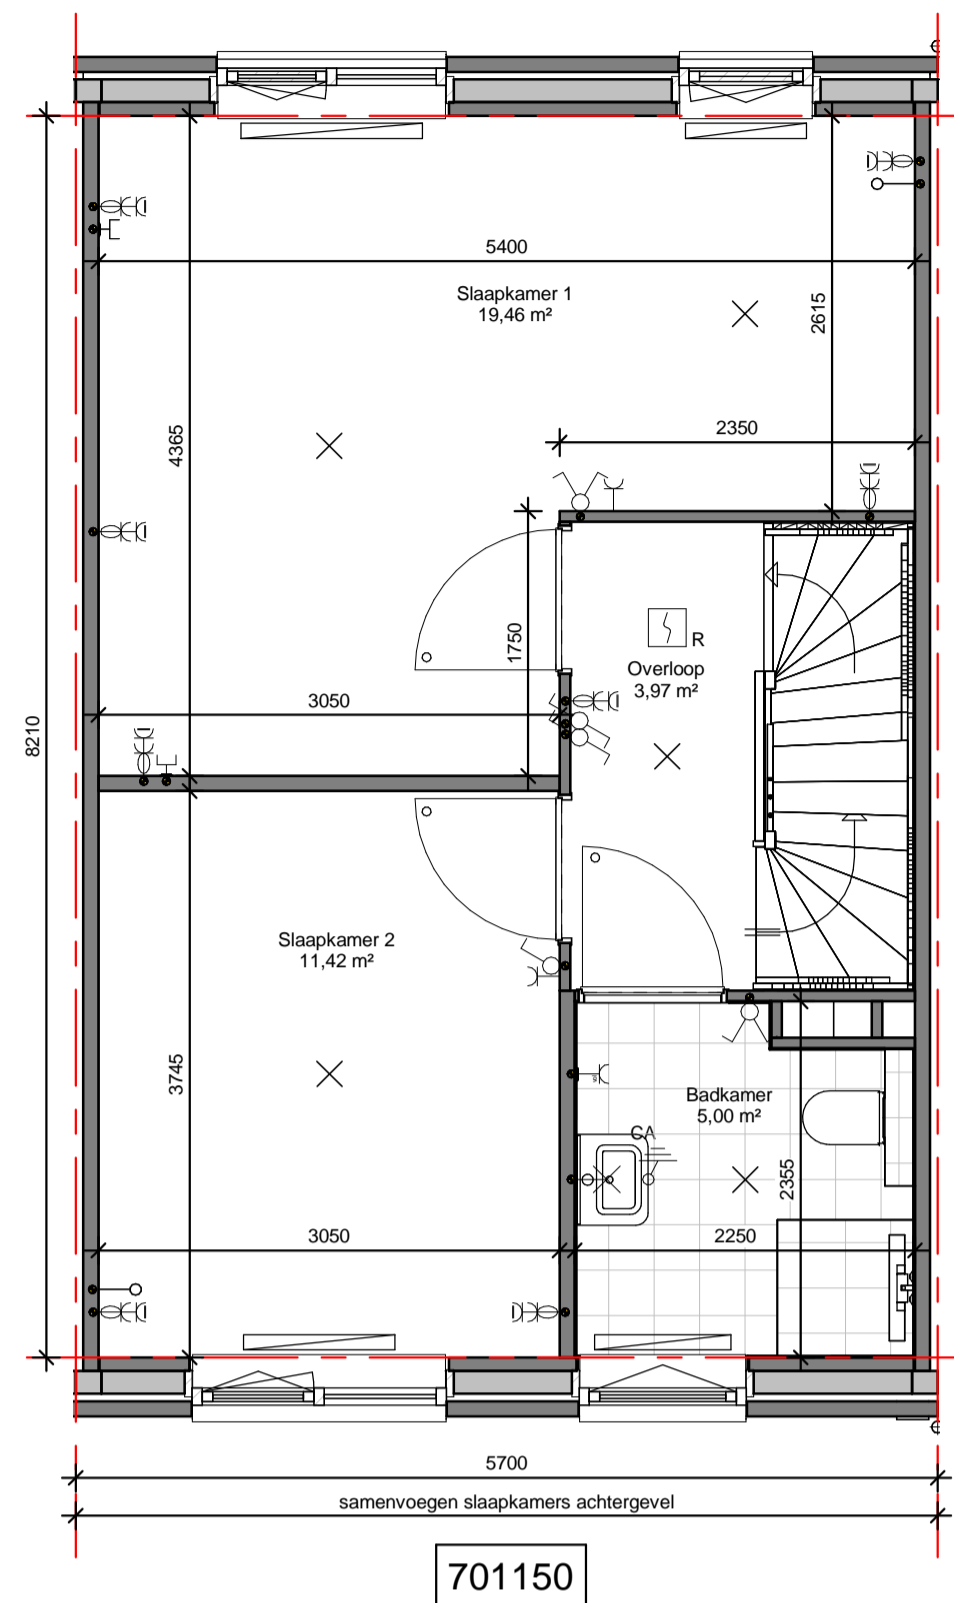


1e verdieping
schaal 1 : 50

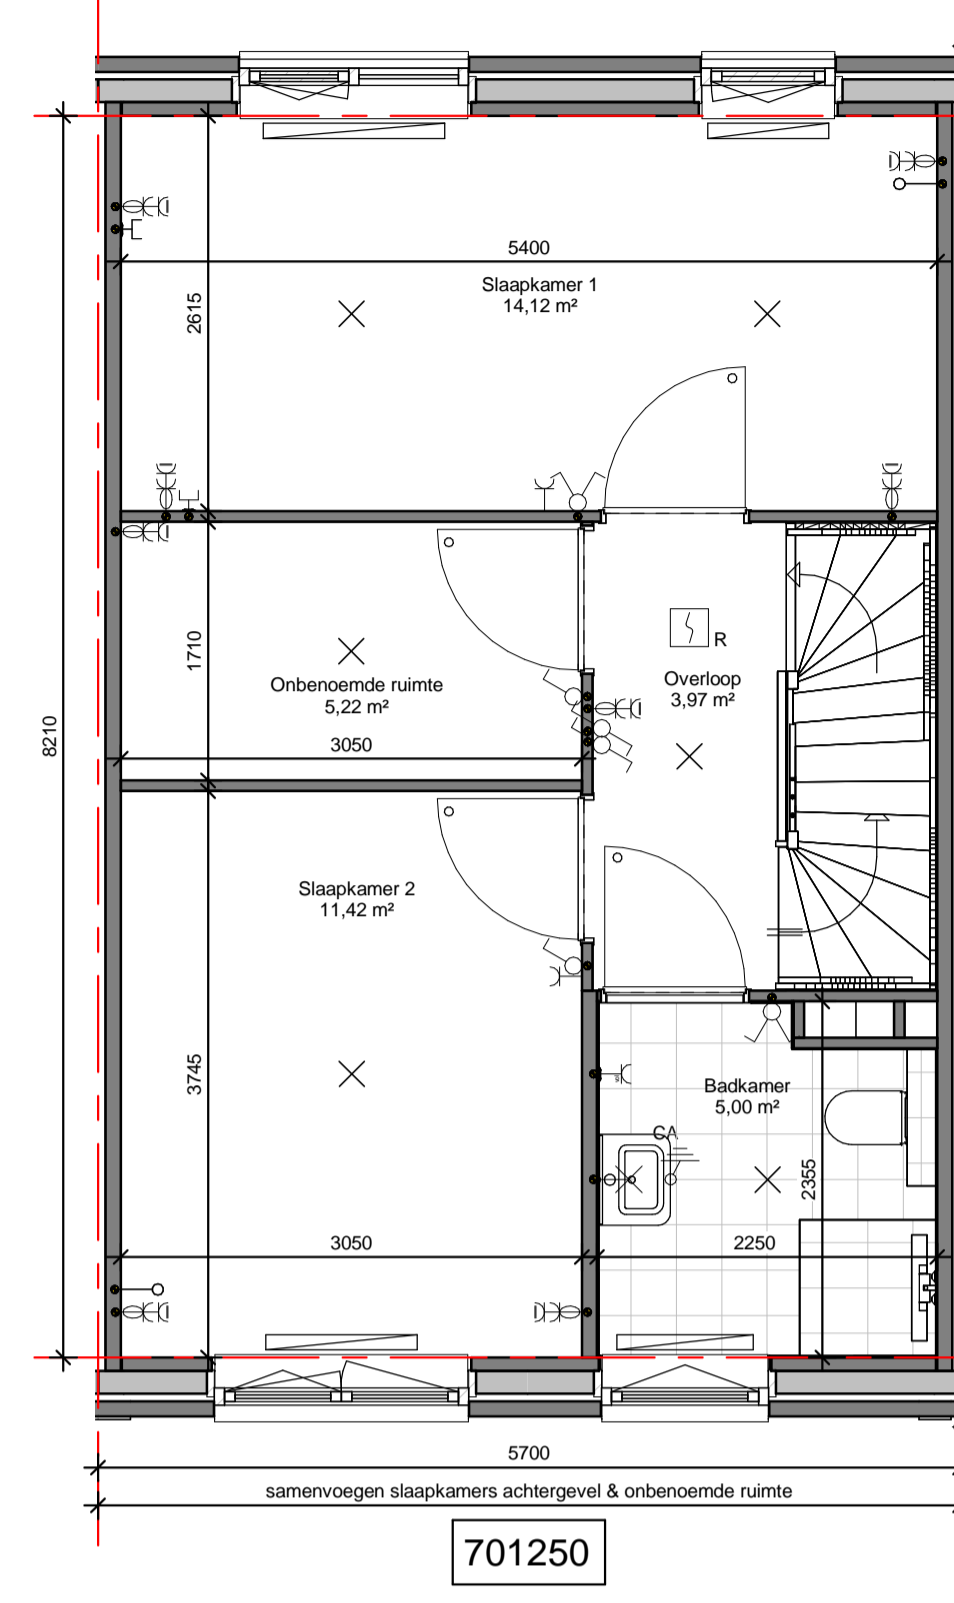


1e verdieping
schaal 1 : 50

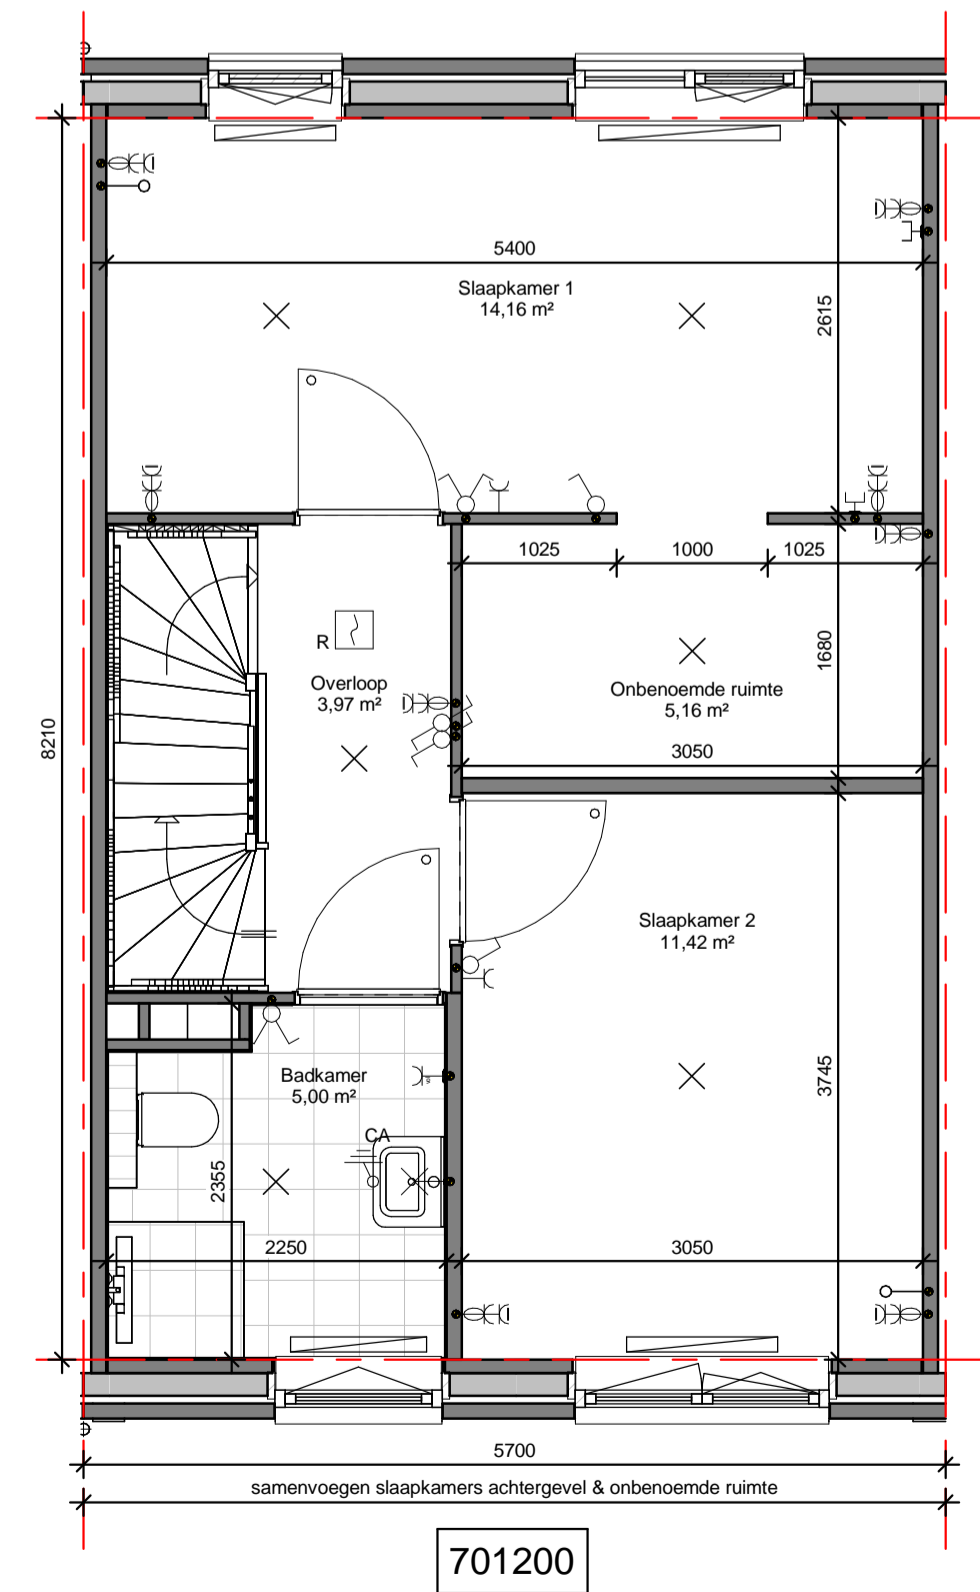

1e verdieping
schaal 1 : 50

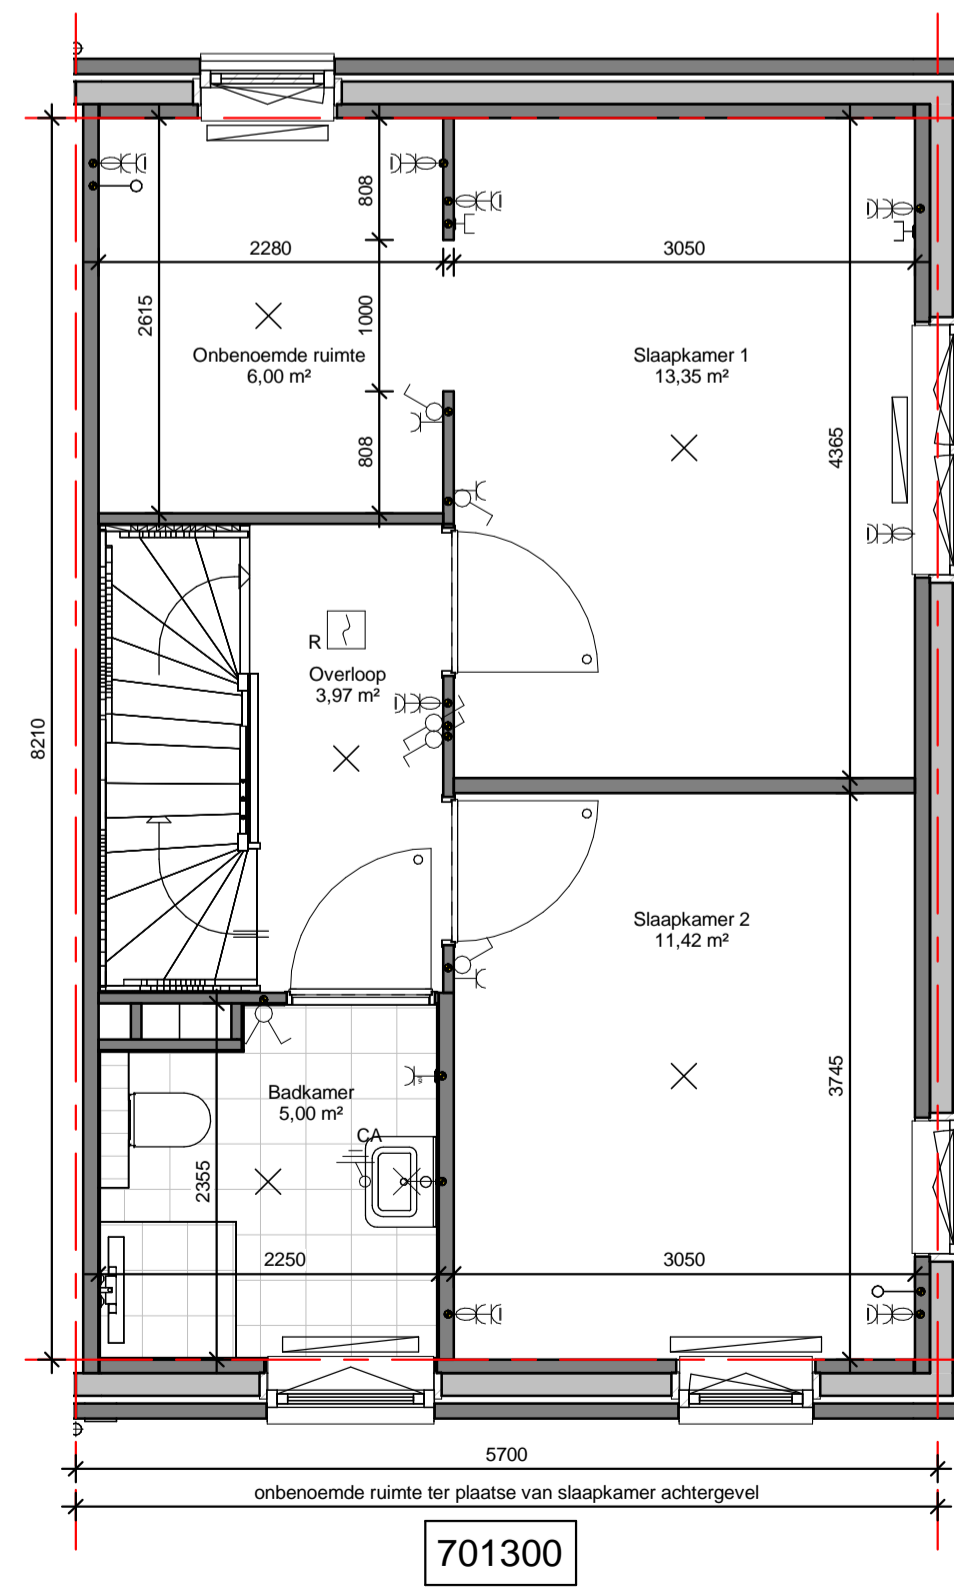

1e verdieping
schaal 1 : 50

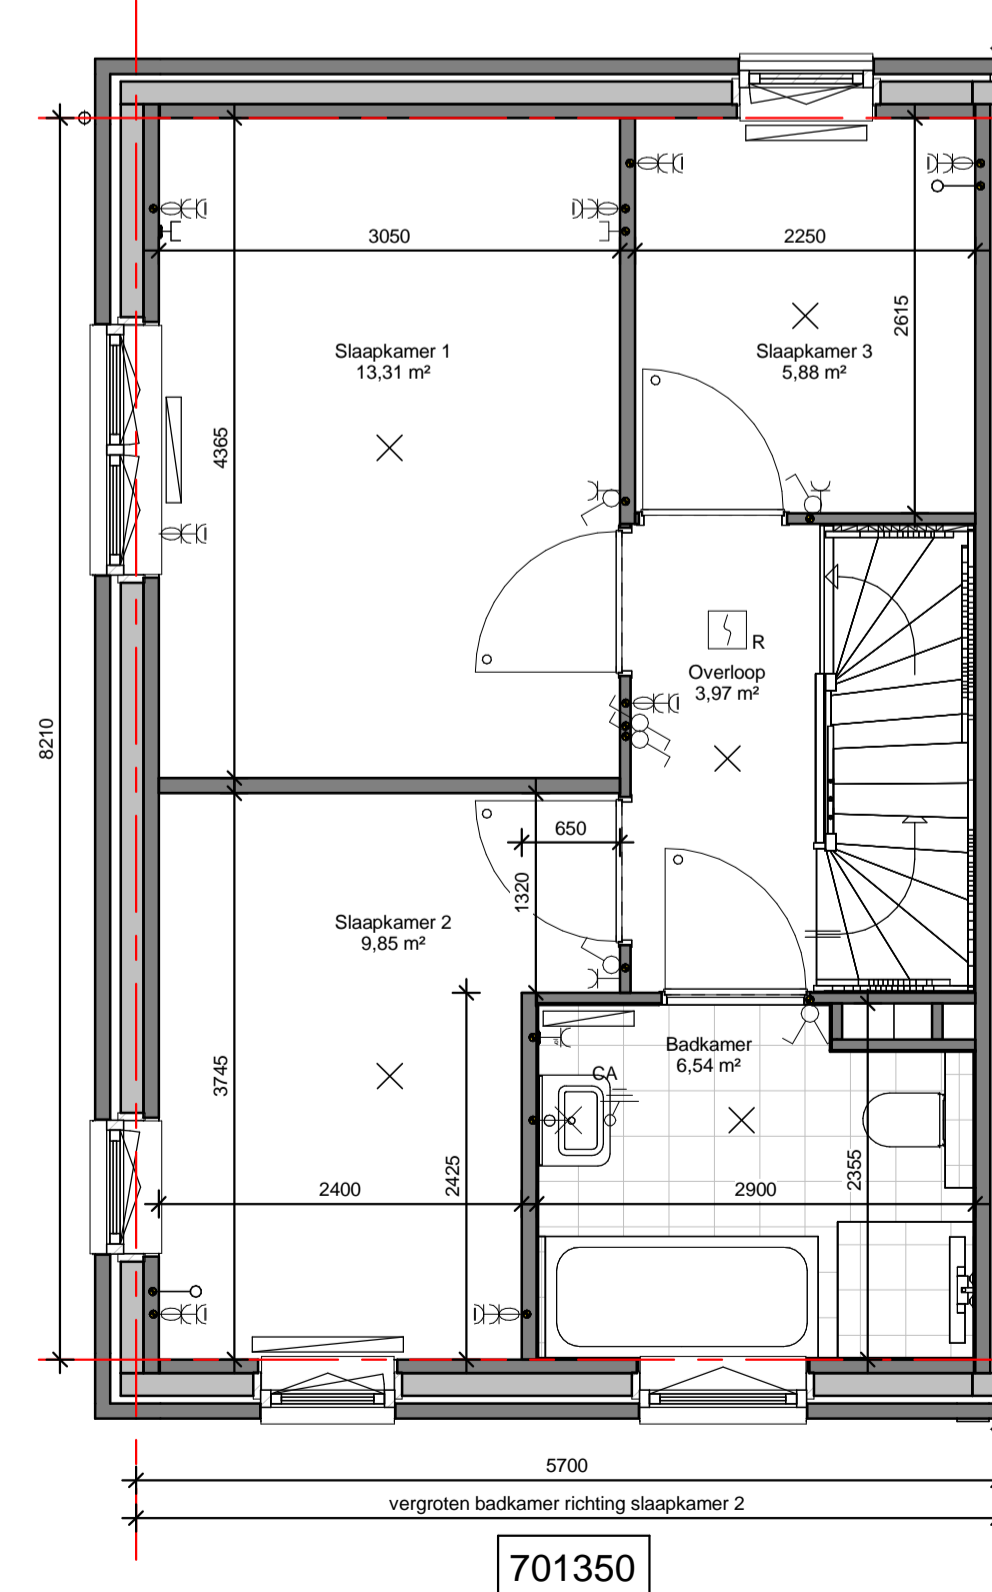

1e verdieping
schaal 1 : 50

renvooi

algemeen

- de maatvoering en plaatsbepaling van de installatievoorzieningen op deze tekening zijn indicatief, er kunnen geen rechten aan ontleend worden

bouwkundig

KK	koelkast opstelplaats	tel	telefoon aansluiting
WM	wasmachine opstelplaats	wtw	warmte-terug-win installatie
WD	wasdroger opstelplaats	bo	aansluitpunt boiler
WP	warmtepomp	fo	aansluitpunt fornuis
PV	zonnecollectoren	afz	afzuigkap
cai	centrale antenne inrichting	hwa	hemelwaterafvoer

elektra

	schakelaar enkelpoelig		wandcontactdoos ge-aard
	schakelaar serie		wandcontactdoos ge-aard (bezetting vol)
	schakelaar wissel		wandcontactdoos ge-aard (buiten)
	aansluitpunt loos		wandcontactdoos ge-aard dubbel (kindveilig)
	aansluitpunt bedraad (cai/th/tel/data)		wandcontactdoos perilex
	aansluitpunt bedraad		contactdoos tbv cai/data/tel
	lichtpunt		deurbel
	wandlichtpunt		deurbel drukker
	PV-converter		optische rookmelder
	buiten armatuur		centraal aardpunt
	groepenkast		leiding in muur
	kabel uit gevel		

verwarming

	radiator		meterkast
	thermostaat		
	centrale verwarming		

ventilatie- en luchtbehandeling

	ventilatievoorziening		afzuigpunt mechanische ventilatie in muur
			afzuigpunt mechanische ventilatie op plafond

water en fecaliën

	hemelwaterafvoer
	buitenkraan



ZUIDERHOF

DURAVERMEER
Rotterdam Airportplein 21
Postbus 1986
3000 BZ Rotterdam
Telefoon: (010) 280 85 00
Fax: (010) 280 85 01
E-mail: dnb-zw@duravermeer.nl

tek. nr. : VO-21.2	fase : Verkoop
gezien : J. v. d. Boogaard	datum : 12-06-2017
getekend : S. v. Dienst	gewijzigd :
afmeting : A1	wijzigingsnummer :
project : Zuiderhof Rotterdam	
onderdeel: Verkoop opties - type DS 1e verdieping	
	schaal : 1:50 / 1:100 status : Definitief projectnummer : 4613