





Achtergevel

schaal 1 : 100

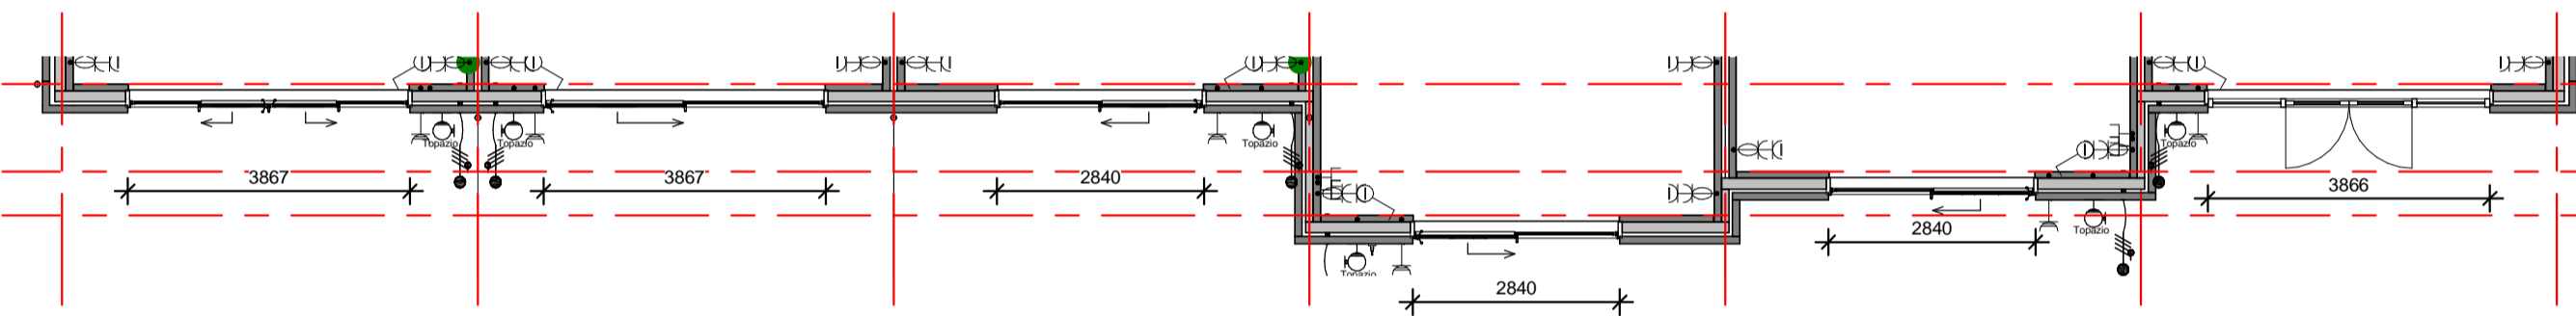


Begane grond

schaal 1 : 100

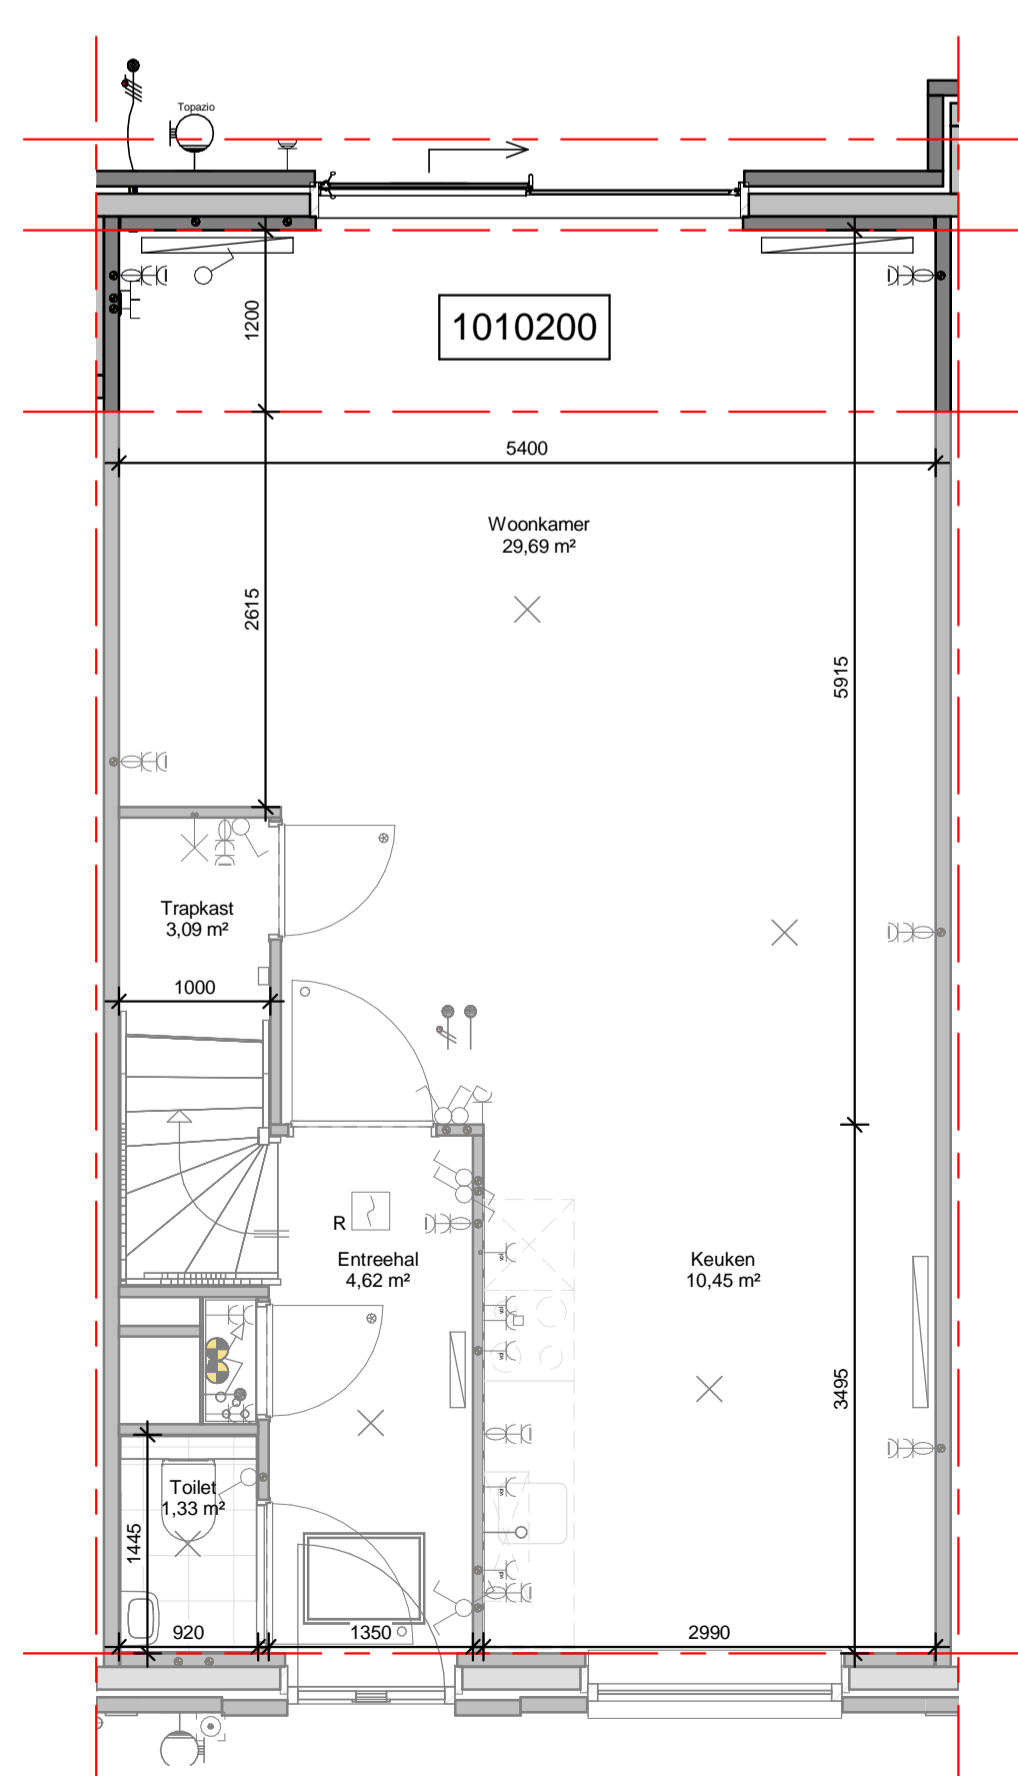


Begane grond - uitbouw 1,2 m

schaal 1 : 50

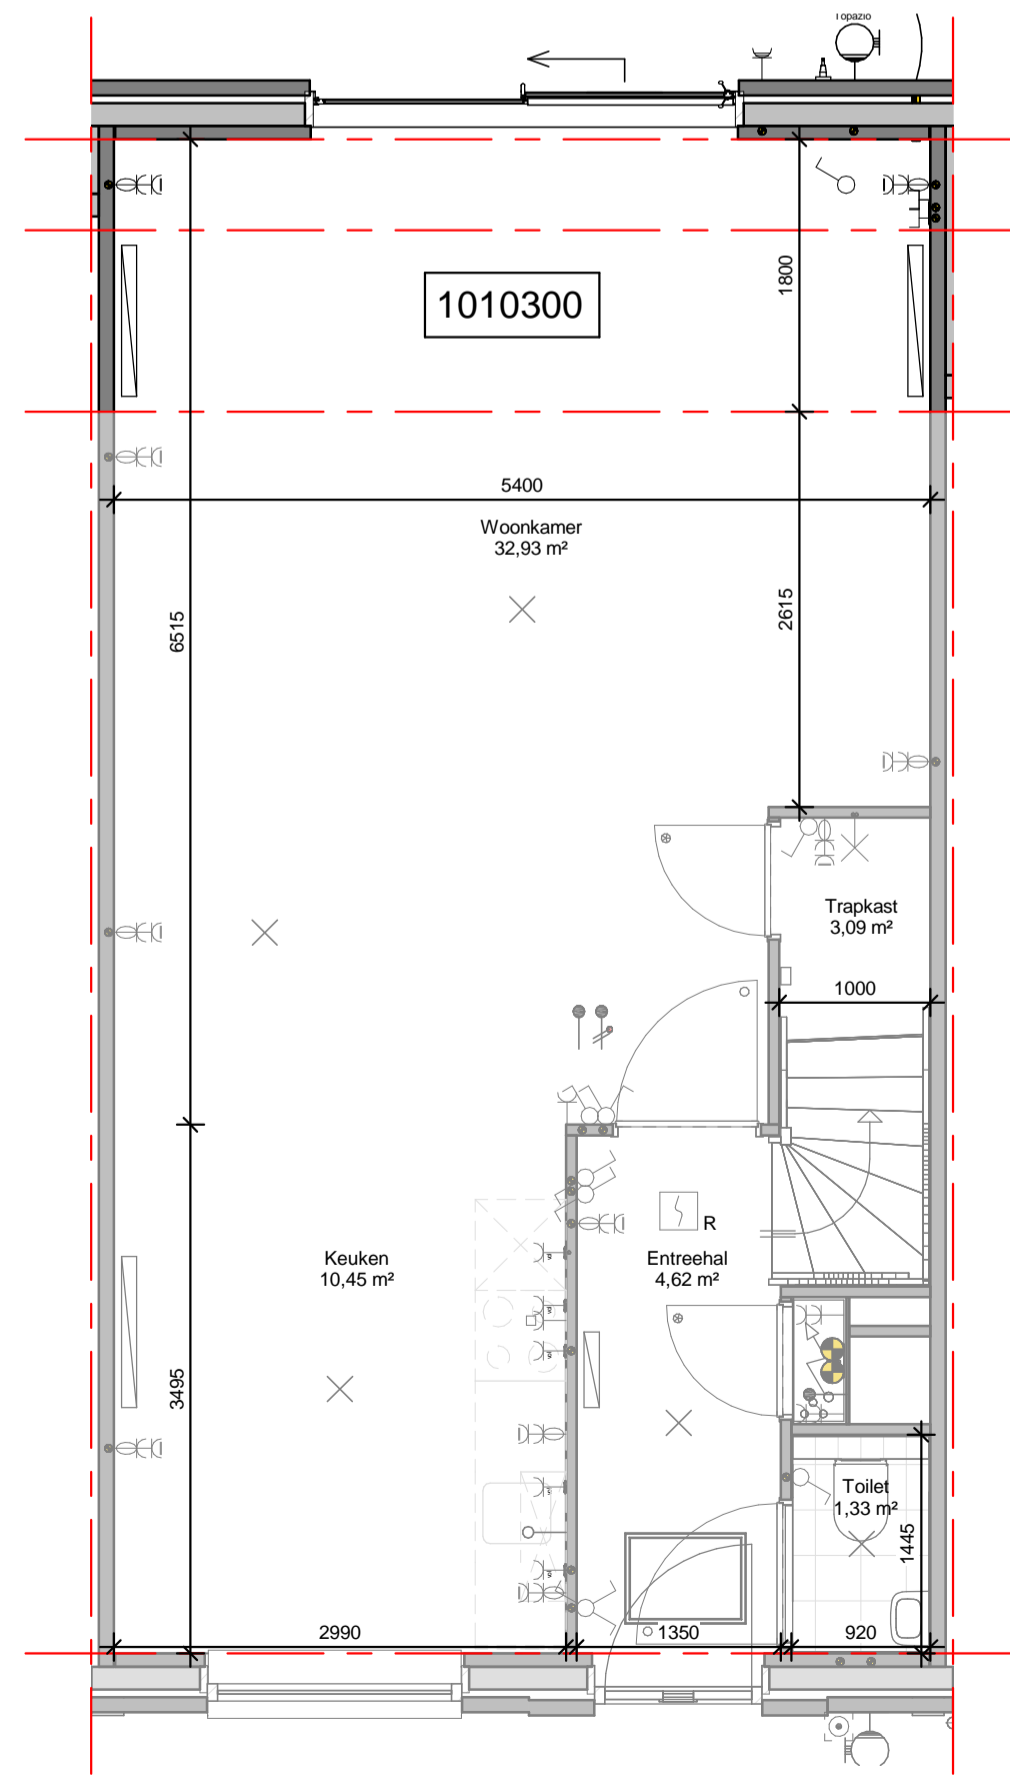

Begane grond - uitbouw 1,8 m

schaal 1 : 50

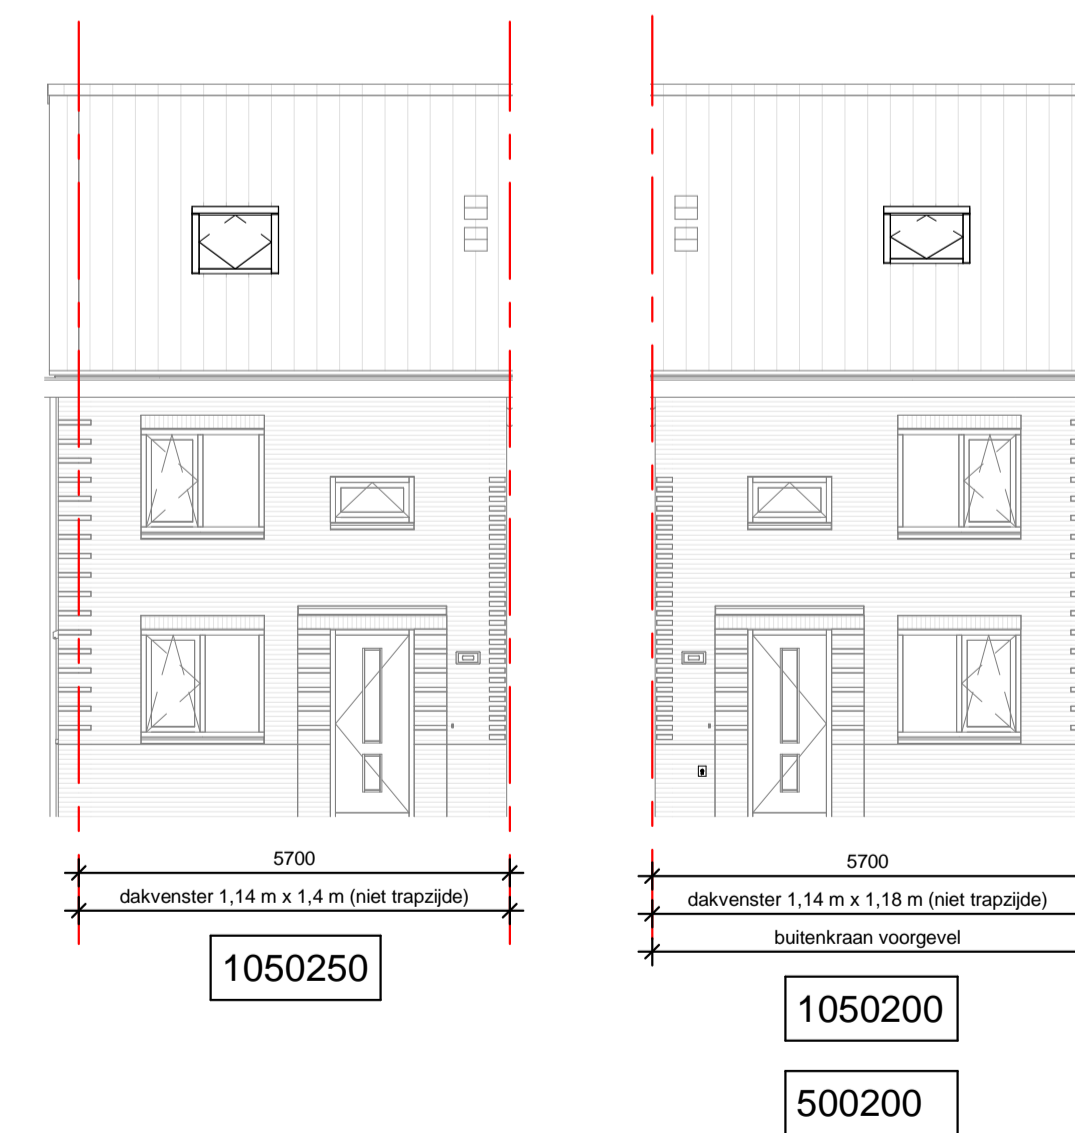

voorgevel

renvooi

algemeen

- de maatvoering en plaatsbepaling van de installatievoorzieningen op deze tekening zijn indicatief, er kunnen geen rechten aan ontleend worden

bouwkundig

| | | | |
|-----|-----------------------------|-----|------------------------------|
| KK | koelkast opstelplaats | tel | telefoonaansluiting |
| WM | wasmachine opstelplaats | wtw | warmte-terug-win installatie |
| WD | wasdroger opstelplaats | bo | aansluitpunt boiler |
| WP | warmtepomp | fo | aansluitpunt fornuis |
| PV | zonnecollectoren | afz | afzuigkap |
| cai | centrale antenne inrichting | hwa | hemelwaterafvoer |

elektra

| | | | |
|--|----------------------------------------|--|---------------------------------------------|
| | schakelaar enkelpolig | | wandcontactdoos ge-aard |
| | schakelaar serie | | wandcontactdoos ge-aard (bezetting vol) |
| | schakelaar wissel | | wandcontactdoos ge-aard (buiten) |
| | aansluitpunt loos | | wandcontactdoos ge-aard dubbel (kindveilig) |
| | aansluitpunt bedraad (cai/th/tel/data) | | wandcontactdoos perilex |
| | aansluitpunt bedraad | | contactdoos tbv cai/data/tel |
| | lichtpunt | | deurbel |
| | wandlichtpunt | | deurbel drukker |
| | PV-converter | | optische rookmelder |
| | buiten armatuur | | centraal aardpunt |
| | groepenkast | | leiding in muur |
| | kabel uit gevel | | |

verwarming

| | | | |
|--|----------|--|-----------|
| | radiator | | meterkast |
| | th | | |
| | cv | | |

ventilatie- en luchtbehandeling

| | | | | |
|--|---|-----------------------|--|----------------------------------------------|
| | v | ventilatievoorziening | | afzuigpunt mechanische ventilatie in muur |
| | | | | afzuigpunt mechanische ventilatie op plafond |

water en fecaliën

| | |
|--|------------------|
| | hemelwaterafvoer |
| | buitenkraan |



DURAVERMEER
 Rotterdam Airportplein 21
 Postbus 1986
 3000 BZ Rotterdam
 Telefoon: (010) 280 85 00
 Fax: (010) 280 85 01
 E-mail: dnb-zw@duravermeer.nl

tek. nr. : **VO-17.1** fase : **Verkoop**

gezien : J. v. d. Boogaard datum : 12-06-2017

getekend : S. v. Dienst gewijzigd :

afmeting : A1 wijzigingsnummer :

project : **Zuiderhof Rotterdam**

onderdeel: **Verkoop opties - type PW Gevel & uitbouwen**

schaal
 1:50 / 1:100
 status
 Definitief
 projectnummer
 4613