




5700 5700 5700 5700 5700 5700 5700 5700 270

buitenkraan achtergevel
 vergroten dakvenster 1,14 x 1,4 m
 dubbele openslaande deuren, ca. 3,8 m
 dakvenster aan trapzijde
 4-delige schuifpui, ca. 3,8 m
 PV-panelen, 5 stuks
 verbreden schuifpui, ca. 3,8 m
 dakkapel, ca. 2,2 m
 verbreden schuifpui, ca. 2,8 m
 uitbouw 1,8 m, incl. schuifpui 2,8 m
 uitbouw 1,2 m, incl. schuifpui 2,8 m
 standaard


500300 1050500 1050300 1010000 1040120 1010300 1010200

1030230 1030220 1030210 1030200


Achtergevel
 schaal 1 : 100

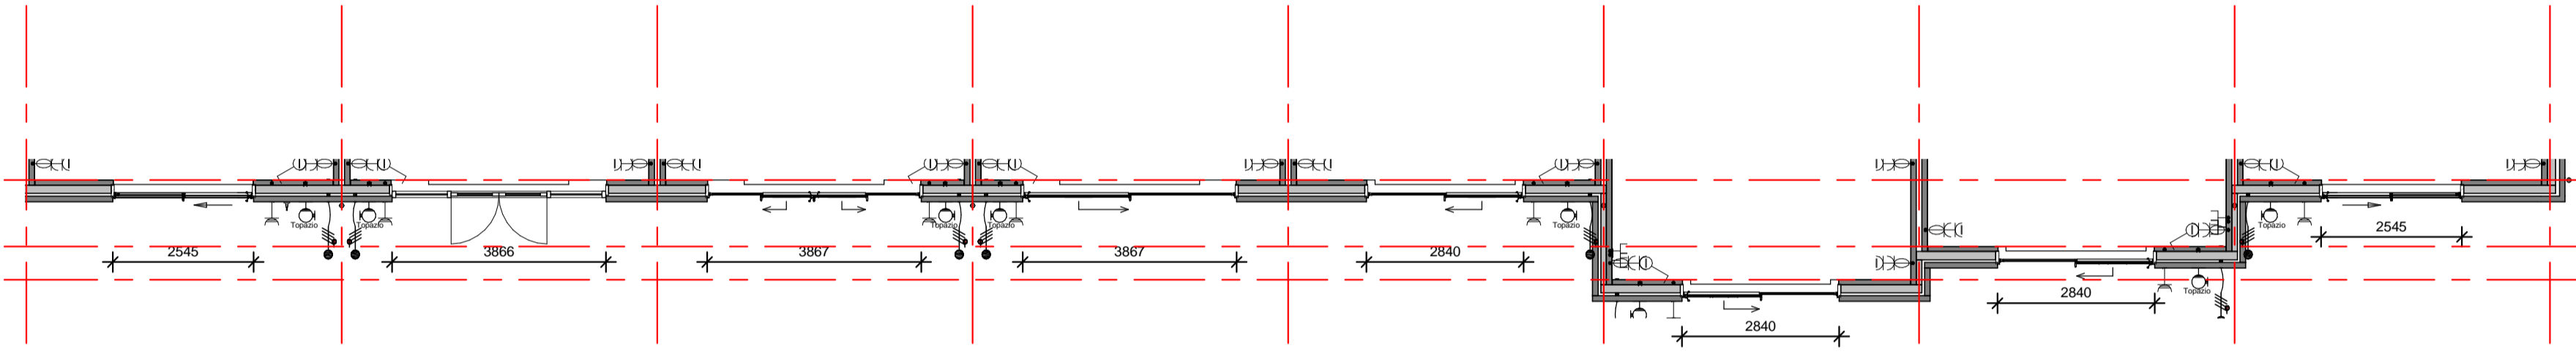


Begane grond
 schaal 1 : 100

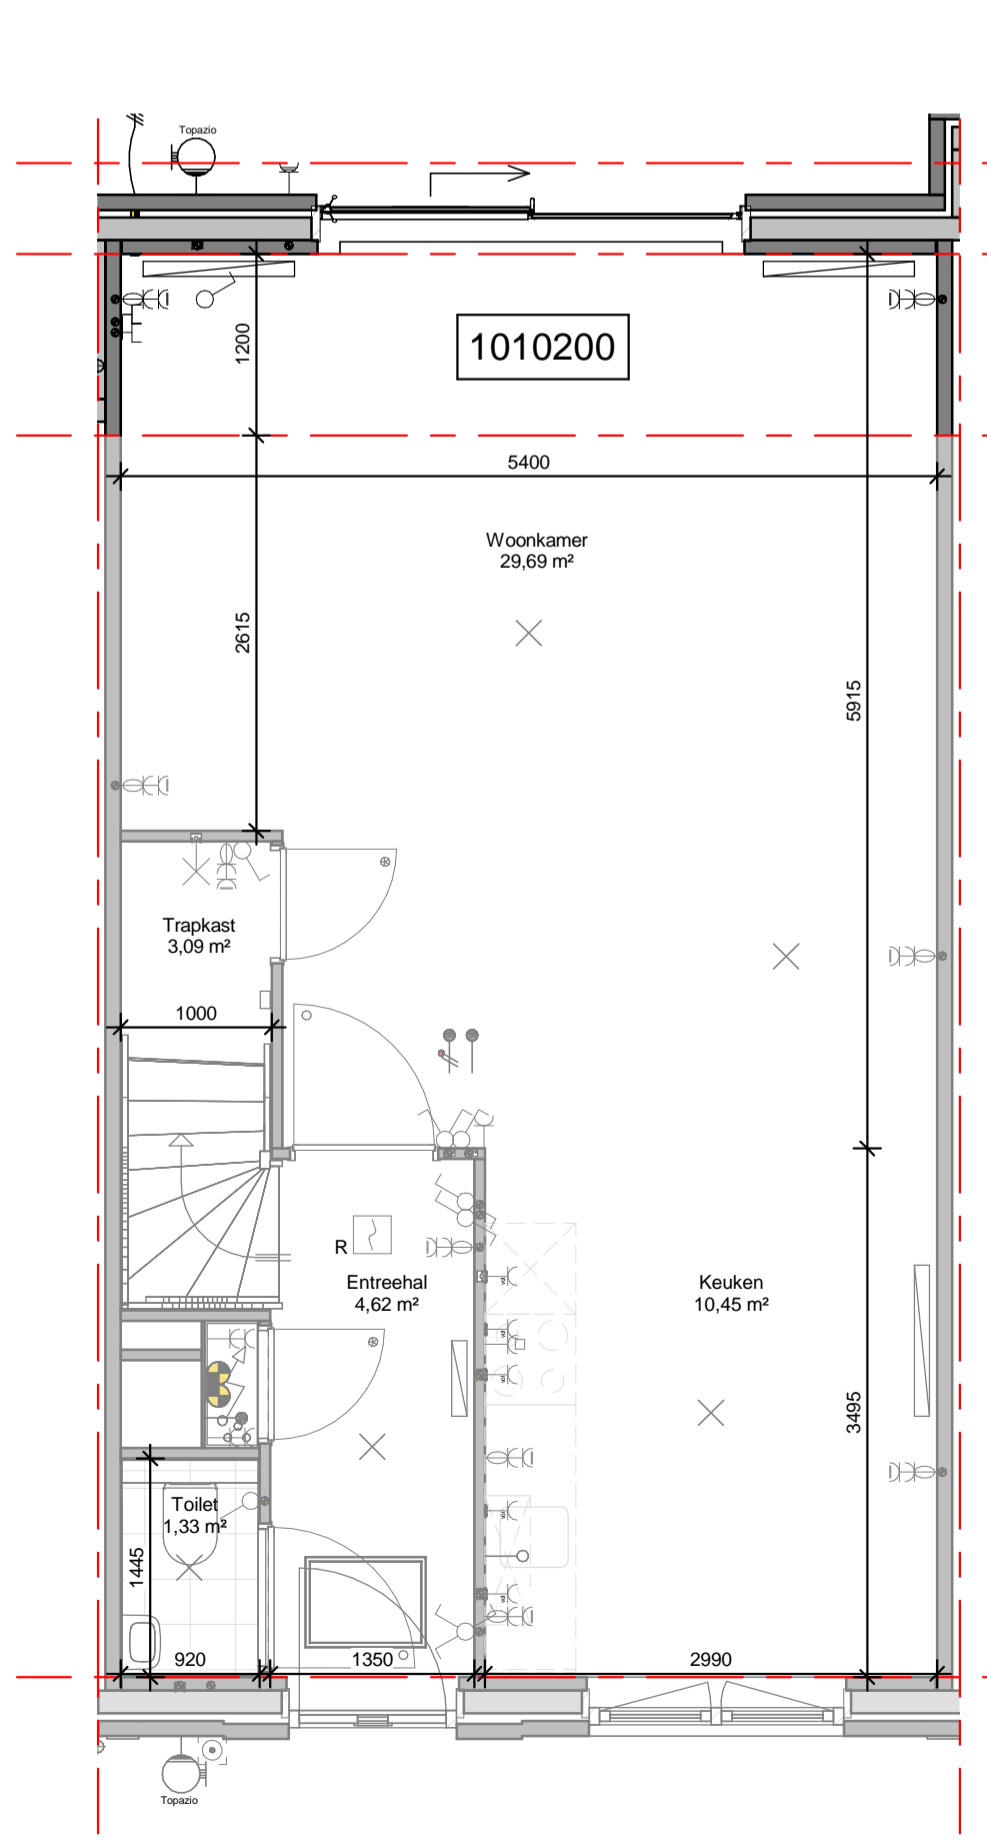

Begane grond - uitbouw 1,2 m
 schaal 1 : 50

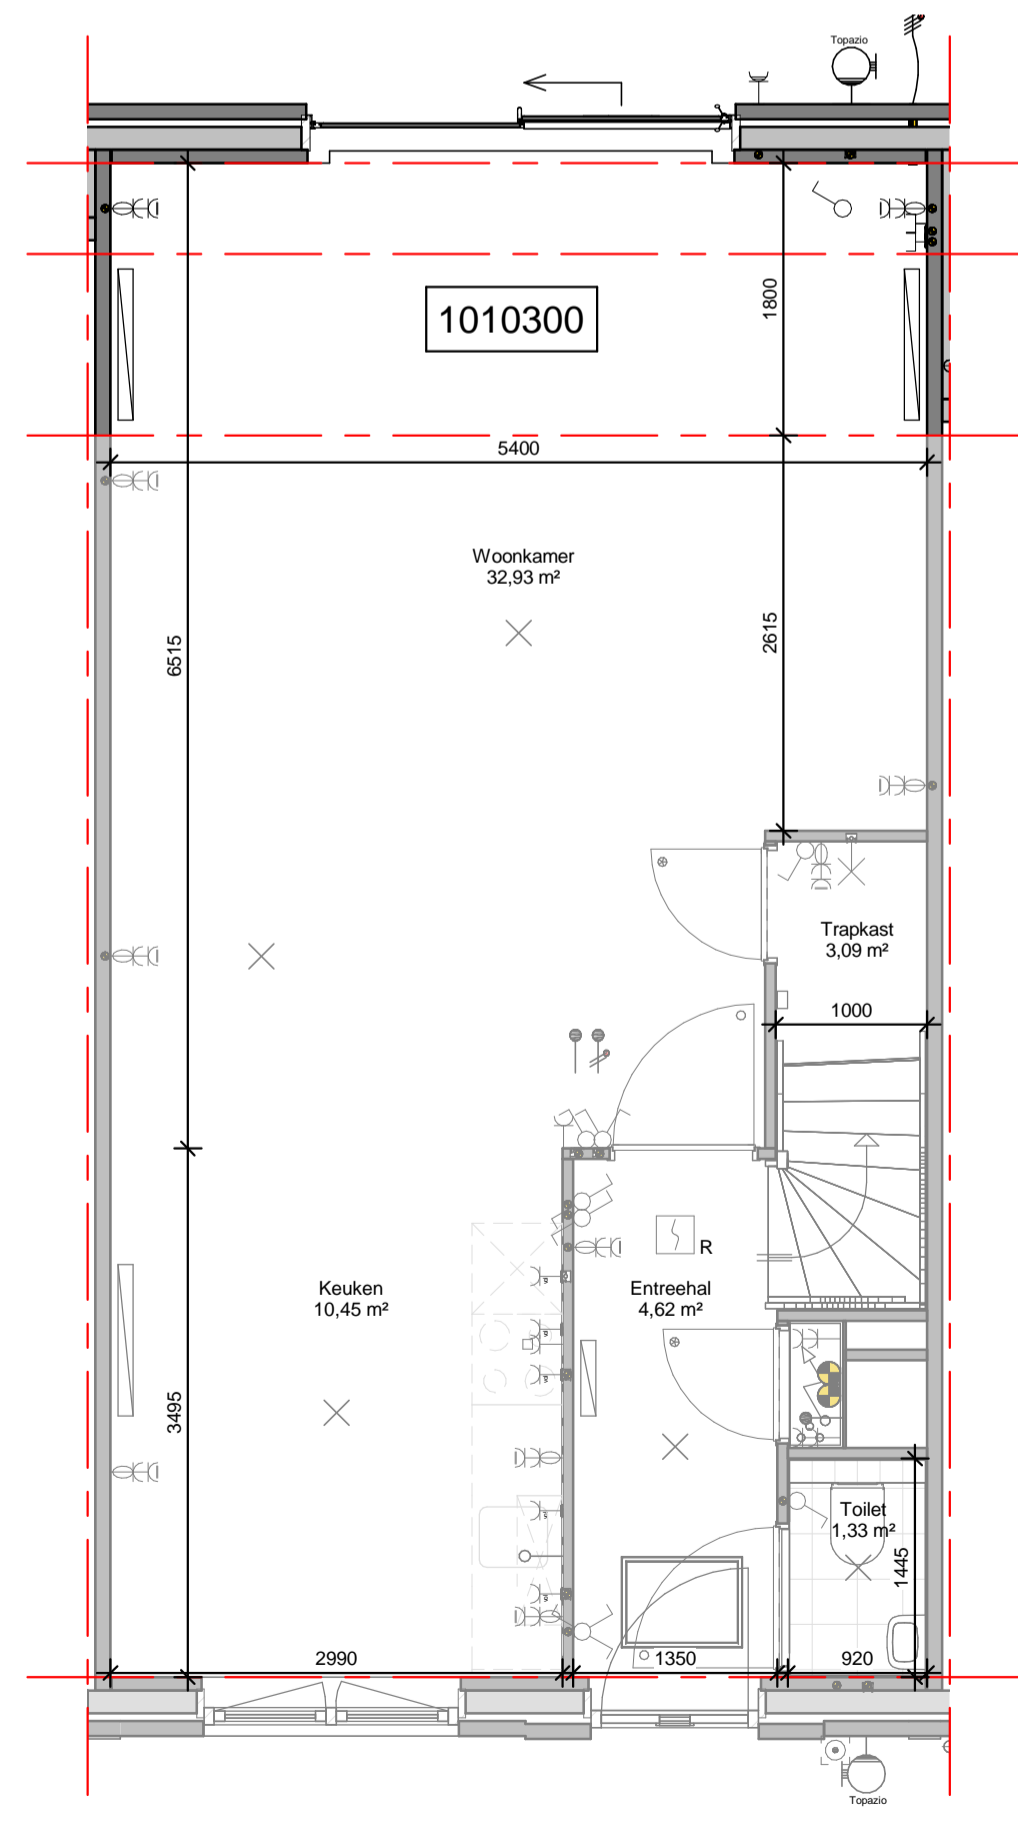

Begane grond - uitbouw 1,8 m
 schaal 1 : 50

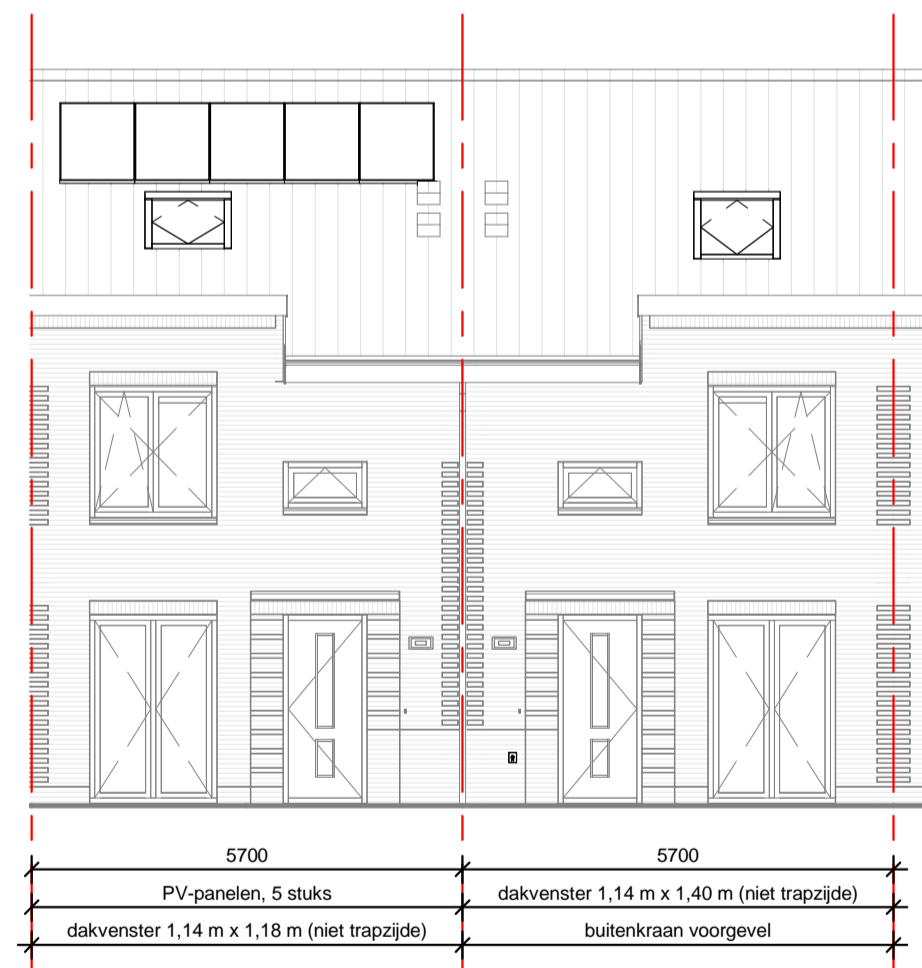

1010000 1050250
 1050200 500200

Voorgevel
 schaal 1 : 100

renvooi

algemeen

- de maatvoering en plaatsbepaling van de installatievoorzieningen op deze tekening zijn indicatief, er kunnen geen rechten aan ontleend worden

bouwkundig

KK	koelkast opstelplaats	tel	telefoonaansluiting
WM	wasmachine opstelplaats	wtw	warmte-terug-win installatie
WD	wasdroger opstelplaats	bo	aansluitpunt boiler
WP	warmtepomp	fo	aansluitpunt fornuis
PV	zonnecollectoren	afz	afzuigkap
cai	centrale antenne inrichting	hwa	hemelwaterafvoer

elektra

	schakelaar enkelpolig		wandcontactdoos ge-aard
	schakelaar serie		wandcontactdoos ge-aard (bezetting vol)
	schakelaar wissel		wandcontactdoos ge-aard (buiten)
	aansluitpunt loos		wandcontactdoos ge-aard dubbel (kindveilig)
	aansluitpunt bedraad (cai/th/tel/data)		wandcontactdoos perilex
	aansluitpunt bedraad		contactdoos tbv cai/data/tel
	lichtpunt		deurbel
	wandlichtpunt		deurbel drukker
	PV-converter		optische rookmelder
	buiten armatuur		centraal aardpunt
	groepenkast		leiding in muur
	kabel uit gevel		

verwarming

	radiator		meterkast
	thermostaat		
	centrale verwarming		

ventilatie- en luchtbehandeling

	ventilatievoorziening		afzuigpunt mechanische ventilatie in muur
			afzuigpunt mechanische ventilatie op plafond

water en fecaliën

	hemelwaterafvoer
	buitenkraan



	tek. nr. : VO-15.1	fase : Verkoop
	gezien : J. v. d. Boogaard	datum : 12-06-2017
	getekend : S. v. Dienst	gewijzigd :
	afmeting : A1	wijzigingsnummer :
project : Zuiderhof Rotterdam		
onderdeel: Verkoop opties - type TD Gevel & uitbouwen		
Dura Vermeer Zuid West BV Rotterdam Airportplein 21 Postbus 1986 3000 BZ Rotterdam Telefoon: (010) 280 85 00 Fax: (010) 280 85 01 E-mail: dvb-zw@dura-vermeer.nl		schaal 1:50 / 1:100 status Definitief projectnummer 4613