


1e verdieping

701100


schaal 1 : 50

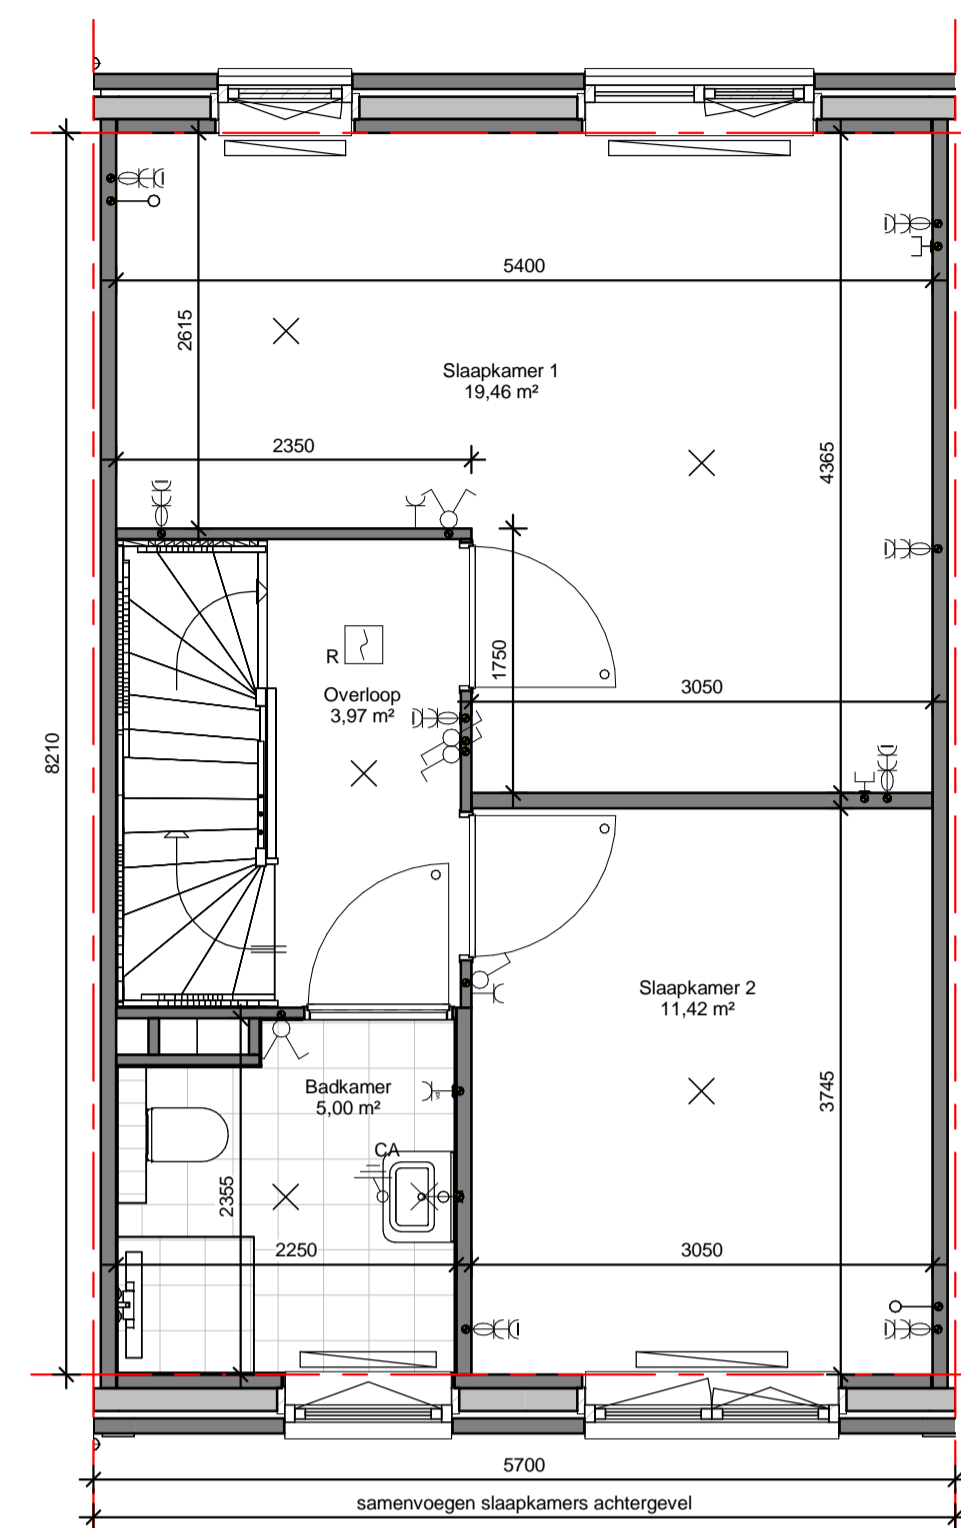

1e verdieping

701150


schaal 1 : 50

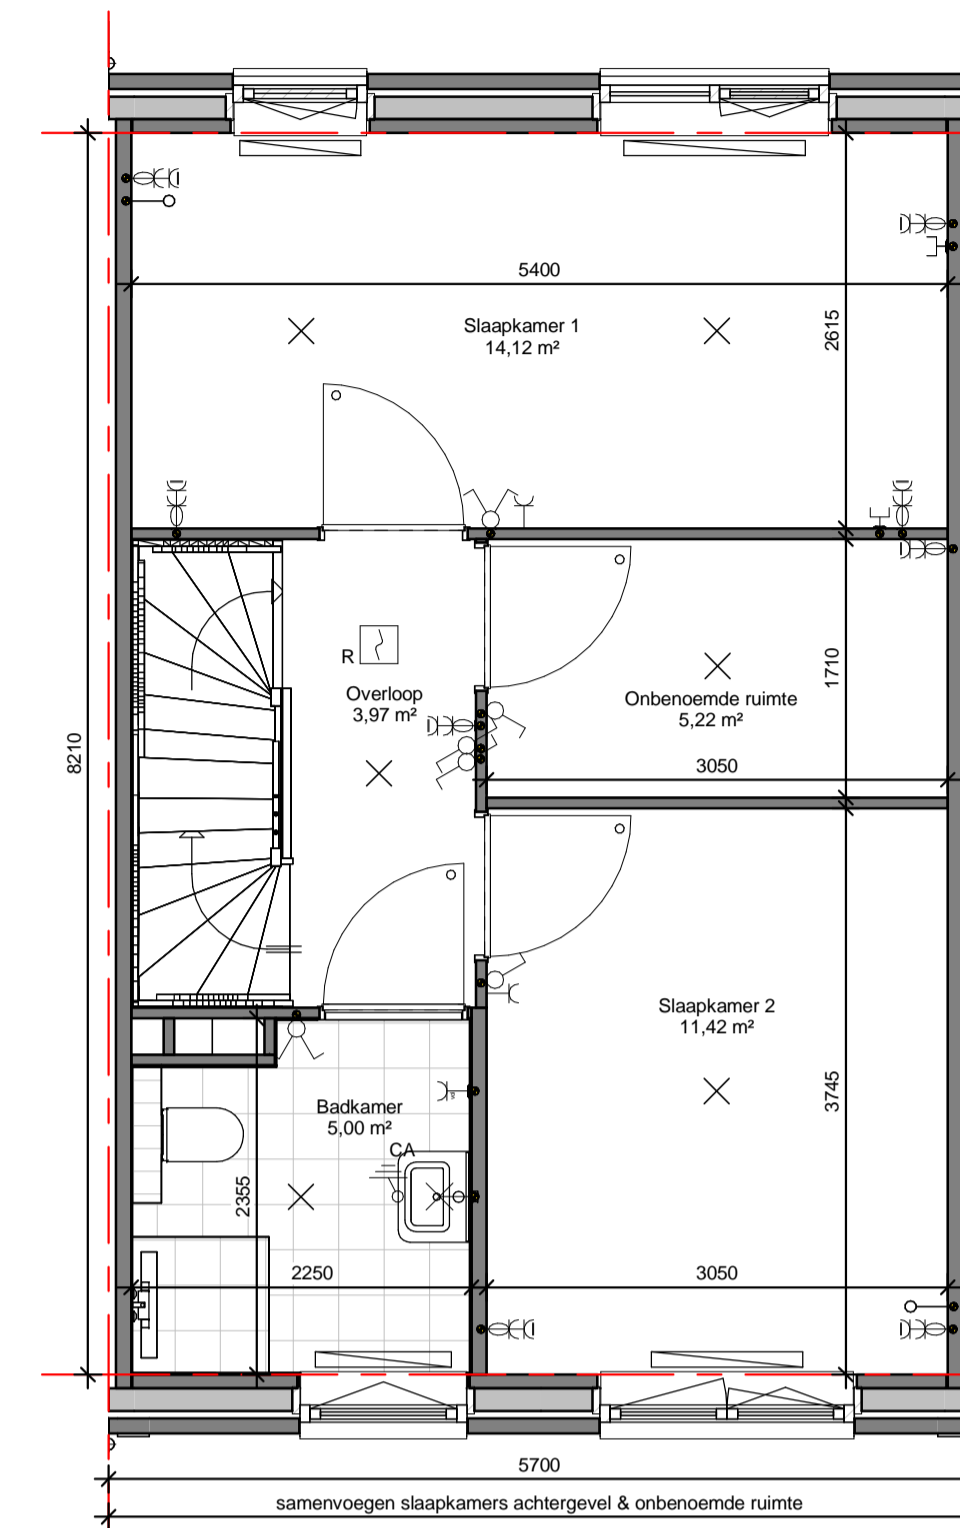

1e verdieping

701250


schaal 1 : 50

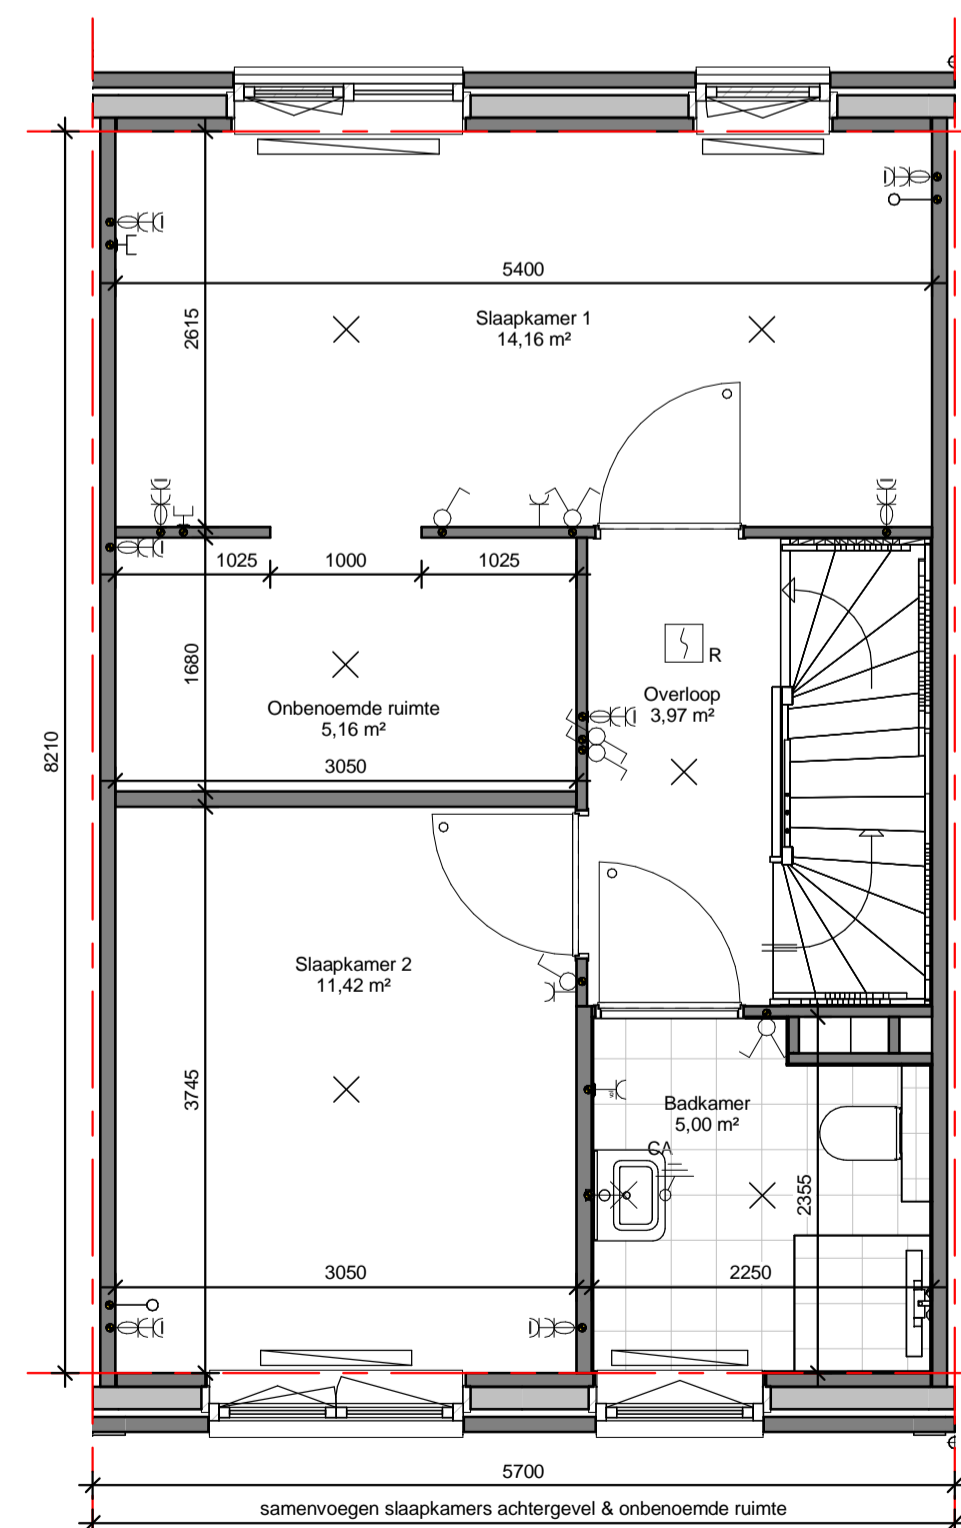

1e verdieping

701200


schaal 1 : 50

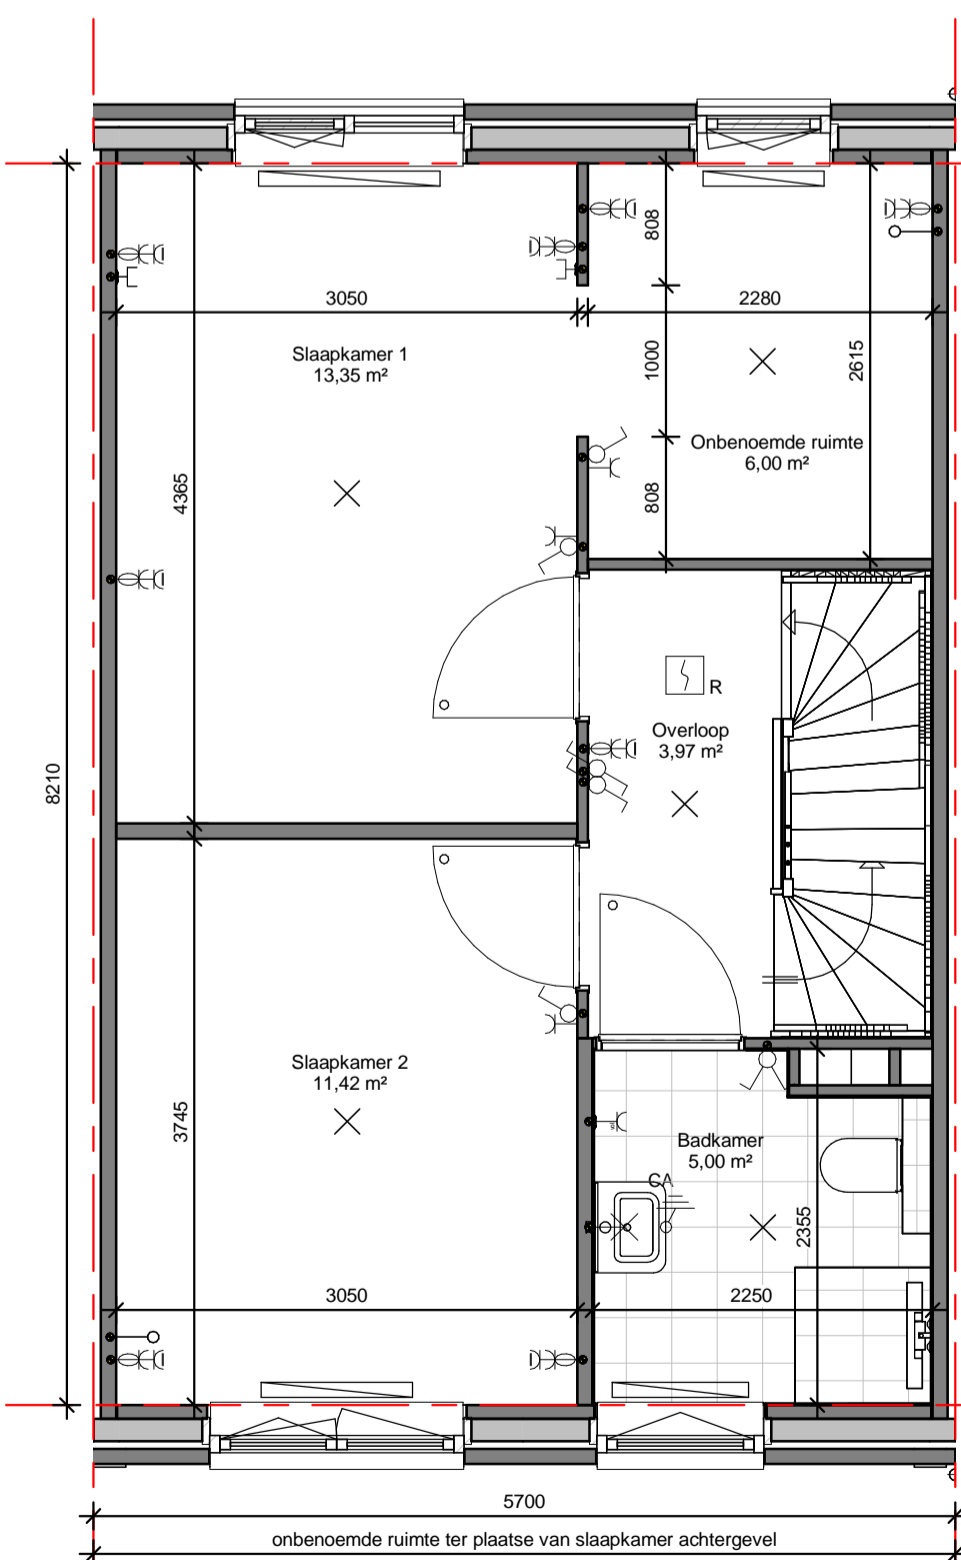

1e verdieping

701300

schaal 1 : 50

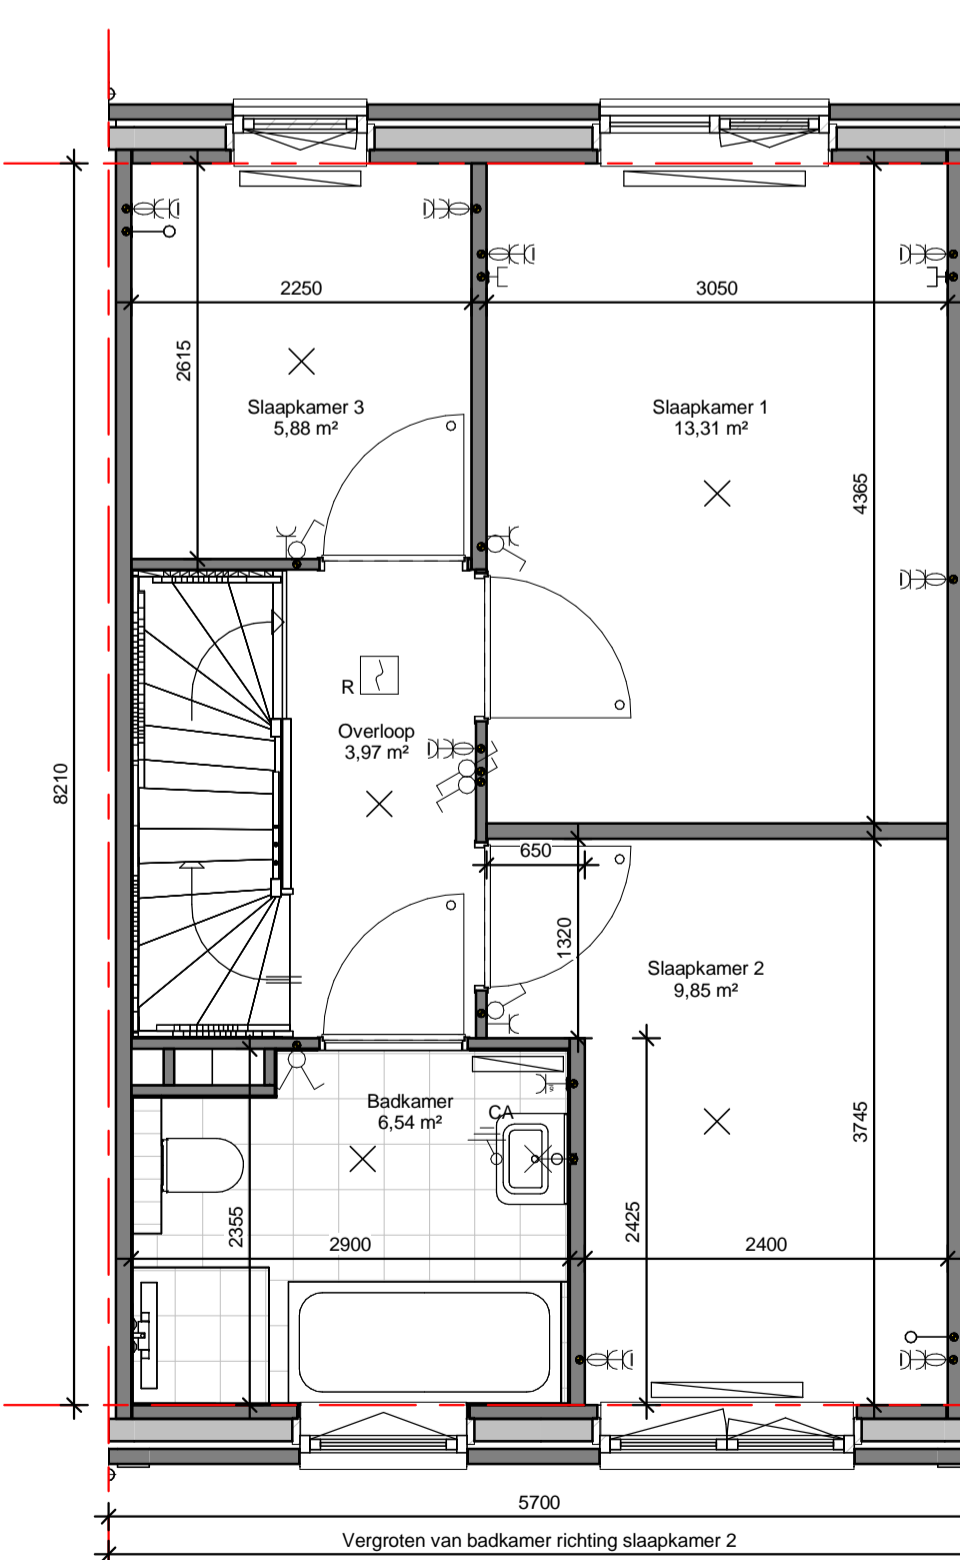

1e verdieping

701350

schaal 1 : 50

renvoor

algemeen

- de maatvoering en plaatsbepaling van de installatievoorzieningen op deze tekening zijn indicatief, er kunnen geen rechten aan ontleend worden

bouwkundig

KK	koelkast opstelplaats	tel	telefoonansluiting
WM	wasmachine opstelplaats	wtw	warmte-terug-win installatie
WD	wasdroger opstelplaats	bo	aansluitpunt boiler
WP	warmtepomp	fo	aansluitpunt fornuis
PV	zonnecollectoren	afz	afzuigkap
cai	centrale antenne inrichting	hwa	hemelwaterafvoer

elektra

	schakelaar enkelpolig		wandcontactdoos ge-aard
	schakelaar serie		wandcontactdoos ge-aard (bezetting vol)
	schakelaar wissel		wandcontactdoos ge-aard (buiten)
	aansluitpunt loos		wandcontactdoos ge-aard dubbel (kindveilig)
	aansluitpunt bedraad (cai/th/tel/data)		wandcontactdoos perilex
	aansluitpunt bedraad		contactdoos tbv cai/data/tel
	lichtpunt		deurbel
	wandlichtpunt		deurbel drukker
	PV-converter		optische rookmelder
	buiten armatuur		centraal aardpunt
	groepenkast		leiding in muur
	kabel uit gevel		

verwarming

	radiator		meterkast
th	thermostaat		
cv	centrale verwarming		

ventilatie- en luchtbehandeling

v	ventilatievoorziening		afzuigpunt mechanische ventilatie in muur
			afzuigpunt mechanische ventilatie op plafond

water en fecaliën

	hemelwaterafvoer
	buitenkraan



ZUIDERHOF



Dura Vermeer Zuid West BV  
Rotterdam Alportplein 21  
Postbus 1986  
3000 BZ Rotterdam  
Telefoon: (010) 280 85 00  
Fax: (010) 280 85 01  
E-mail: dvb-zw@dura-vermeer.nl

tek. nr. : VO-15.2 fase : Verkoop

gezien : J. v. d. Boogaard datum : 12-06-2017

getekend : S. v. Dienst gewijzigd :

afmeting : A1 wijzigingsnummer :

project : Zuiderhof Rotterdam

onderdeel: Verkoop opties - type TD  
1e verdieping

schaal  
1:50  
status  
Definitief  
projectnummer  
4613